LENGTEPROFIEL WADI 1

Hsch 1/100
Lsch 1/100
Vvlak 6.00 T.A.W.

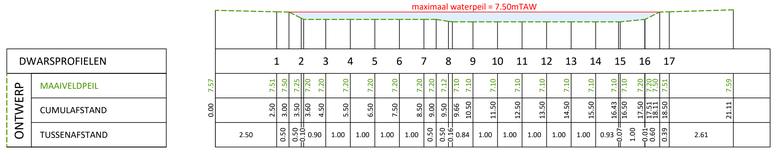

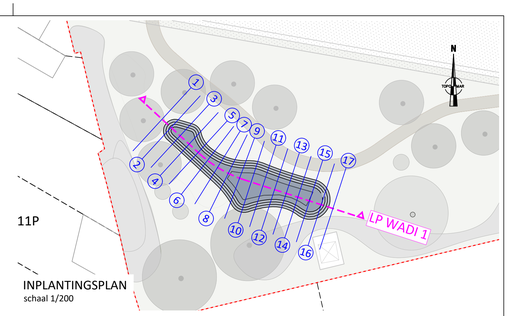

DWARSPROFIEL 1

Km 2.50m
Hsch 1/100
Lsch 1/100
Vvlak 6.00 T.A.W.

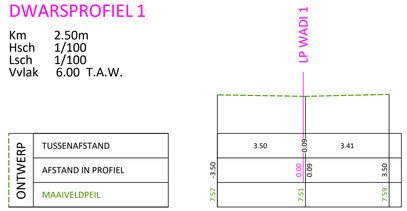

DWARSPROFIEL 2

Km 3.50m
Hsch 1/100
Lsch 1/100
Vvlak 6.00 T.A.W.

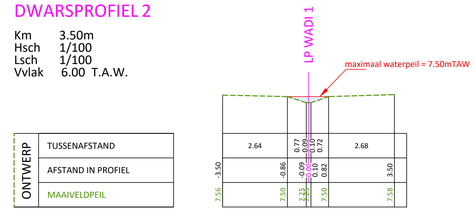

DWARSPROFIEL 3

Km 4.50m
Hsch 1/100
Lsch 1/100
Vvlak 6.00 T.A.W.

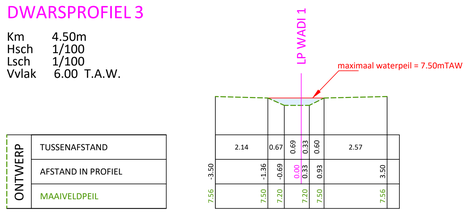

DWARSPROFIEL 4

Km 5.50m
Hsch 1/100
Lsch 1/100
Vvlak 6.00 T.A.W.

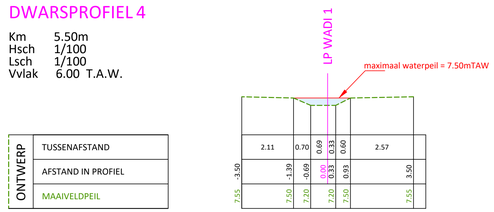

DWARSPROFIEL 5

Km 6.50m
Hsch 1/100
Lsch 1/100
Vvlak 6.00 T.A.W.

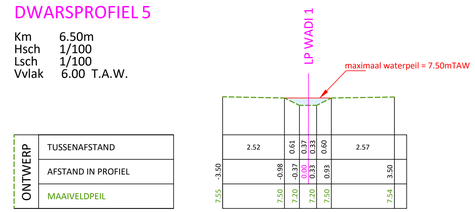

DWARSPROFIEL 6

Km 7.50m
Hsch 1/100
Lsch 1/100
Vvlak 6.00 T.A.W.

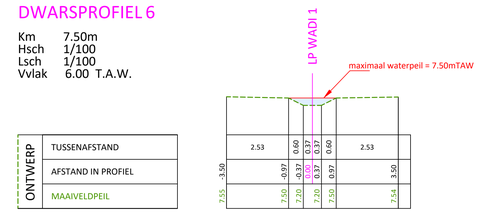

DWARSPROFIEL 7

Km 8.50m
Hsch 1/100
Lsch 1/100
Vvlak 6.00 T.A.W.

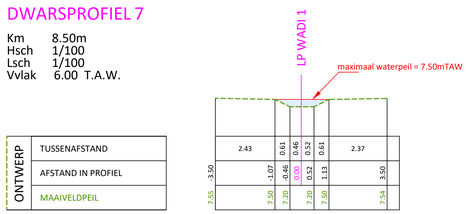

DWARSPROFIEL 8

Km 9.50m
Hsch 1/100
Lsch 1/100
Vvlak 6.00 T.A.W.

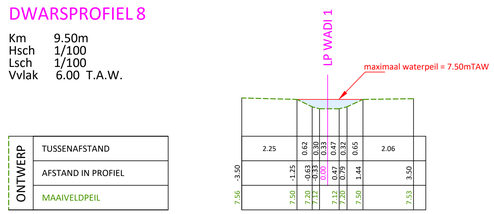

DWARSPROFIEL 9

Km 10.50m
Hsch 1/100
Lsch 1/100
Vvlak 6.00 T.A.W.

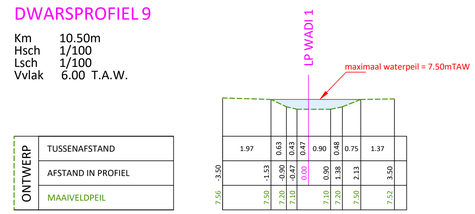

DWARSPROFIEL 10

Km 11.50m
Hsch 1/100
Lsch 1/100
Vvlak 6.00 T.A.W.

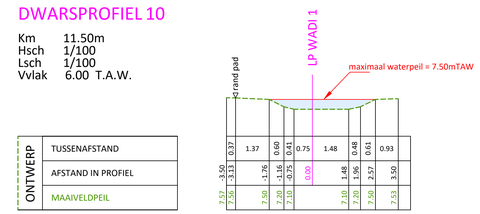

DWARSPROFIEL 11

Km 12.50m
Hsch 1/100
Lsch 1/100
Vvlak 6.00 T.A.W.

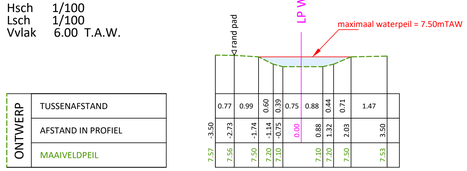

DWARSPROFIEL 12

Km 13.50m
Hsch 1/100
Lsch 1/100
Vvlak 6.00 T.A.W.

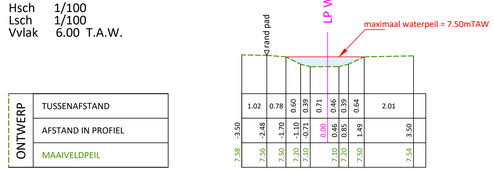

DWARSPROFIEL 13

Km 14.50m
Hsch 1/100
Lsch 1/100
Vvlak 6.00 T.A.W.

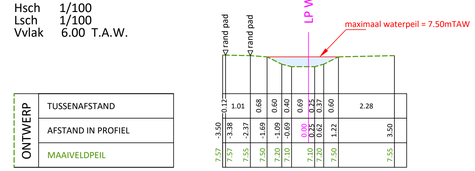

DWARSPROFIEL 14

Km 15.50m
Hsch 1/100
Lsch 1/100
Vvlak 6.00 T.A.W.

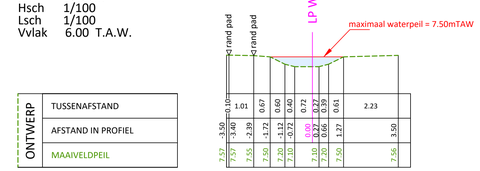

DWARSPROFIEL 15

Km 16.50m
Hsch 1/100
Lsch 1/100
Vvlak 6.00 T.A.W.

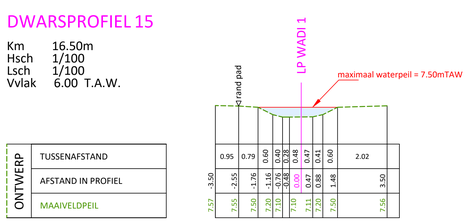

DWARSPROFIEL 16

Km 17.50m
Hsch 1/100
Lsch 1/100
Vvlak 6.00 T.A.W.

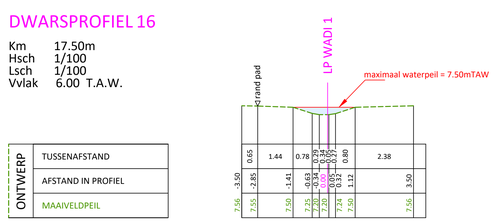

DWARSPROFIEL 17

Km 18.50m
Hsch 1/100
Lsch 1/100
Vvlak 6.00 T.A.W.

ZIE BIJZONDERE VOORWAARDE(N)

Opgemaakt door:
LANDMEETBUREAU TOPOMAR STUDIEBUREAU
Laarbeekstr. 77A 8900 Ieper 057 47 02 20 info@topomar.be

PROFIELEN WADI 1

Adres: Dendermondsesteenweg 408 - Cécile Cautermanstraat 1 te 9040 Gent
Kadastrale ligging: Gent 19e afd. - Sint Amandsberg 2e afd. - sie C - nrs. 1088b2, 1090r, 1090s, 1091e3, 1091g3, 1091m3,1100x
Plannummer: BA_25.061_PRD_N_PROFIELEN WADI 1

Schaal 1 / 100
0m 1m 2m 3m 4m 5m 10m

Afstanden weergegeven in meter. Alle hoogtes op plan zijn T.A.W.-hoogtes.