


LENGTEPROFIEL WADI2

Hsch 1/100
Lsch 1/100
Vvlak 6.00 T.A.W.


	DWARSPROFIELEN
ONTWERP	MAAIVELDPEIL
	CUMULAFSTAND
	TUSSENAFSTAND

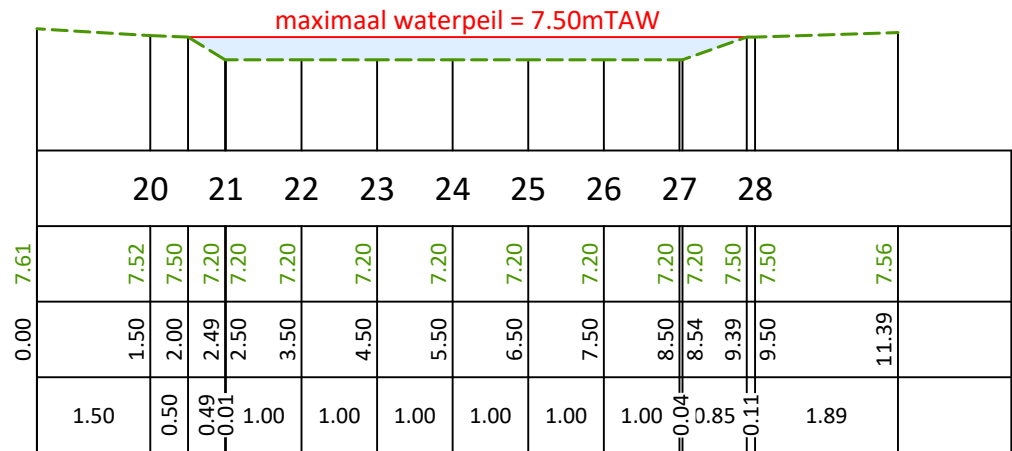

DWARSPROFIEL 20

Km 1.50m
Hsch 1/100
Lsch 1/100
Vvlak 6.00 T.A.W.


ONTWERP	TUSSENAFSTAND
	AFSTAND IN PROFIEL
	MAAIVELDPEIL

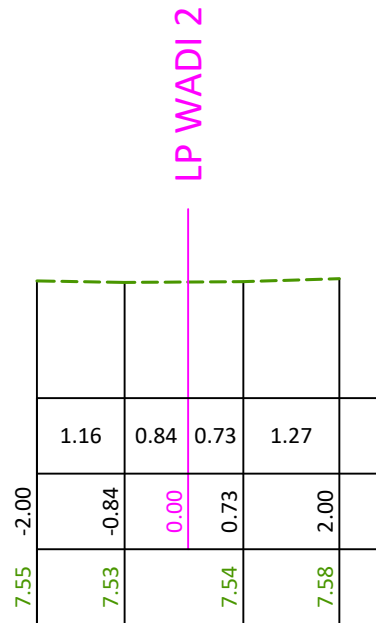

DWARSPROFIEL 21

Km 2.50m
Hsch 1/100
Lsch 1/100
Vvlak 6.00 T.A.W.


ONTWERP	TUSSENAFSTAND
	AFSTAND IN PROFIEL
	MAAIVELDPEIL

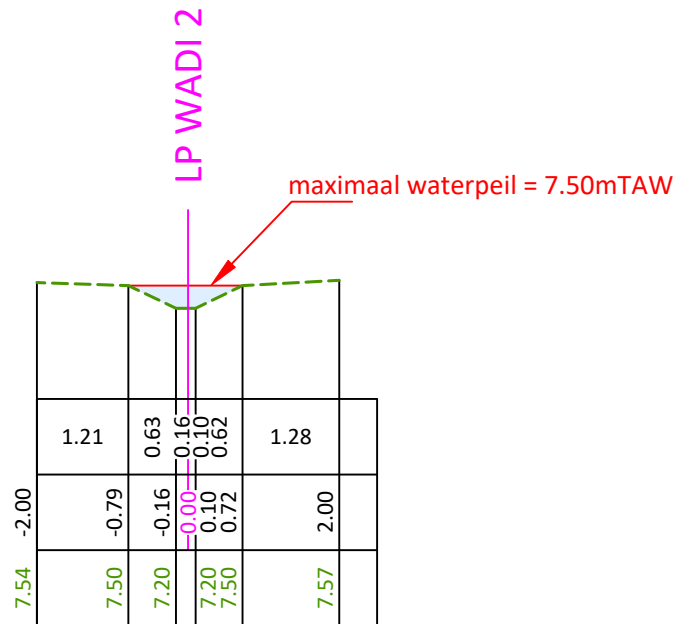

DWARSPROFIEL 22

Km 3.50m
Hsch 1/100
Lsch 1/100
Vvlak 6.00 T.A.W.


ONTWERP	TUSSENAFSTAND
	AFSTAND IN PROFIEL
	MAAIVELDPEIL

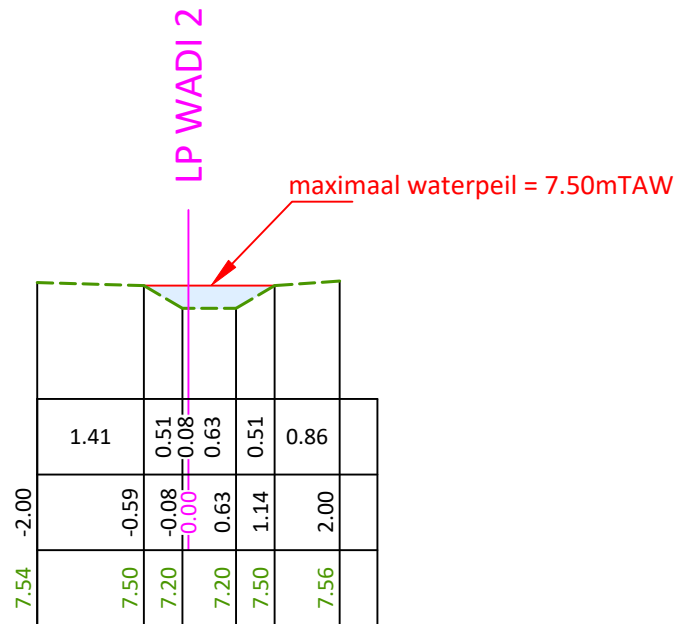

DWARSPROFIEL 23

Km 4.50m
Hsch 1/100
Lsch 1/100
Vvlak 6.00 T.A.W.


ONTWERP	TUSSENAFSTAND
	AFSTAND IN PROFIEL
	MAAIVELDPEIL

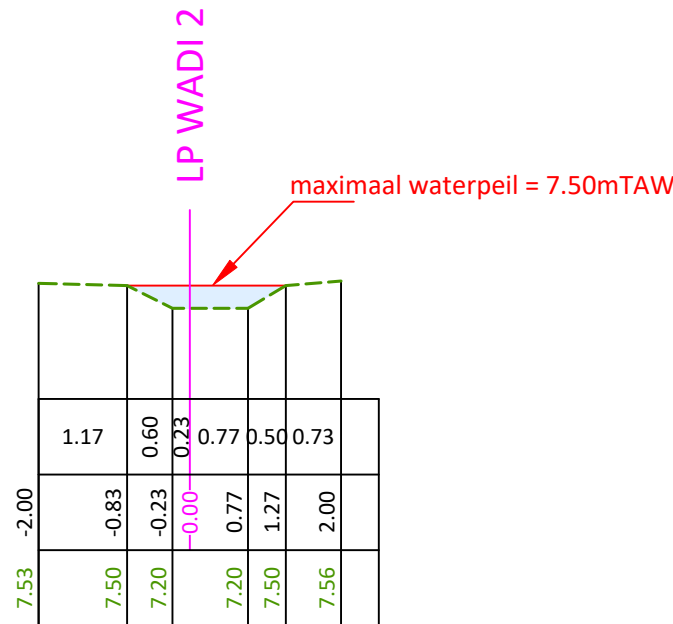

DWARSPROFIEL 24

Km 5.50m
Hsch 1/100
Lsch 1/100
Vvlak 6.00 T.A.W.


ONTWERP	TUSSENAFSTAND
	AFSTAND IN PROFIEL
	MAAIVELDPEIL

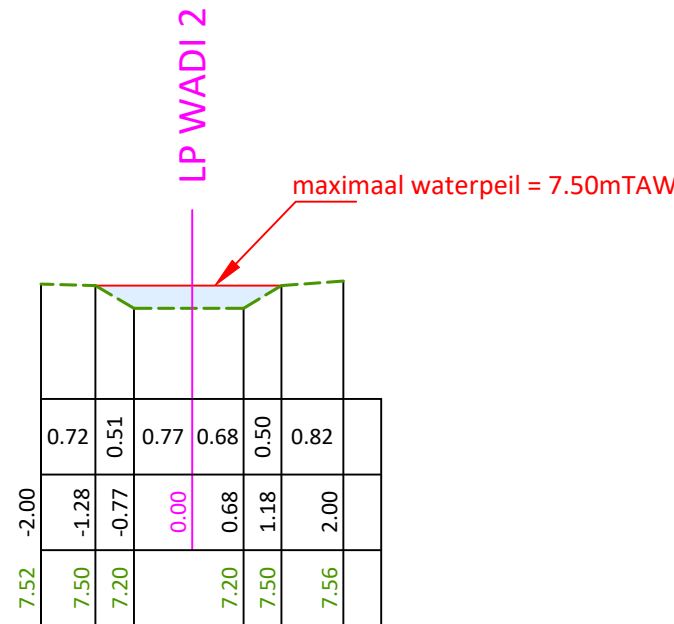

DWARSPROFIEL 25

Km 6.50m
Hsch 1/100
Lsch 1/100
Vvlak 6.00 T.A.W.


ONTWERP	TUSSENAFSTAND
	AFSTAND IN PROFIEL
	MAAIVELDPEIL

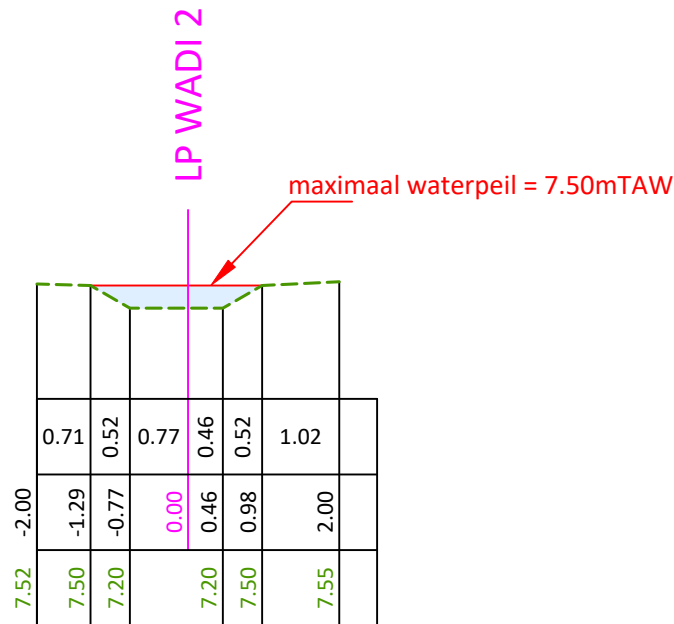

DWARSPROFIEL 26

Km 7.50m
Hsch 1/100
Lsch 1/100
Vvlak 6.00 T.A.W.


ONTWERP	TUSSENAFSTAND
	AFSTAND IN PROFIEL
	MAAIVELDPEIL

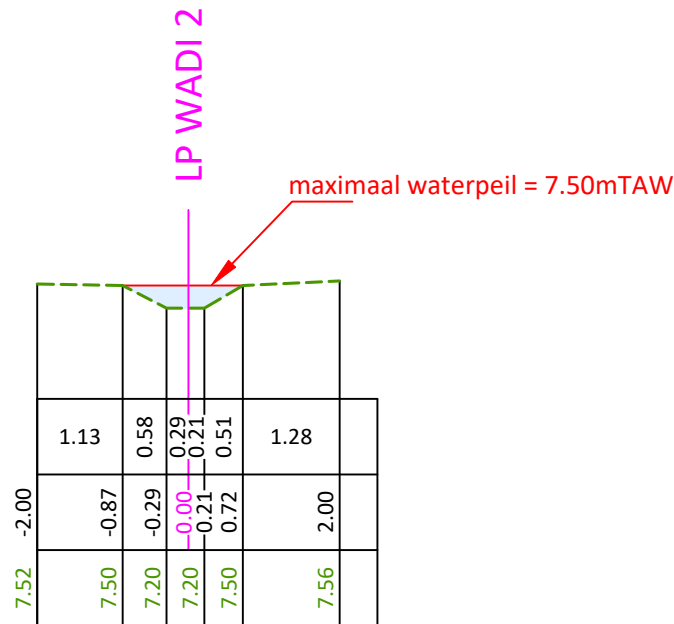

DWARSPROFIEL 27

Km 8.50m
Hsch 1/100
Lsch 1/100
Vvlak 6.00 T.A.W.


ONTWERP	TUSSENAFSTAND
	AFSTAND IN PROFIEL
	MAAIVELDPEIL

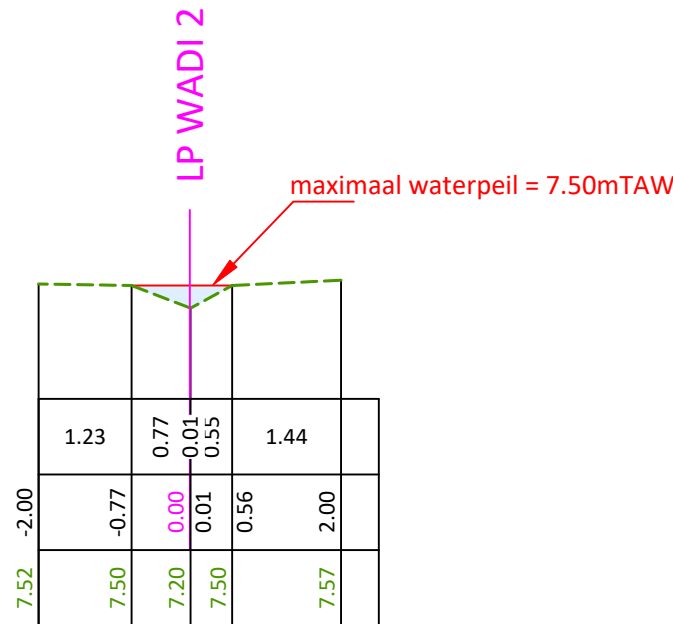

DWARSPROFIEL 28

Km 9.50m
Hsch 1/100
Lsch 1/100
Vvlak 6.00 T.A.W.

ONTWERP	TUSSENAFSTAND
	AFSTAND IN PROFIEL
	MAAIVELDPEIL

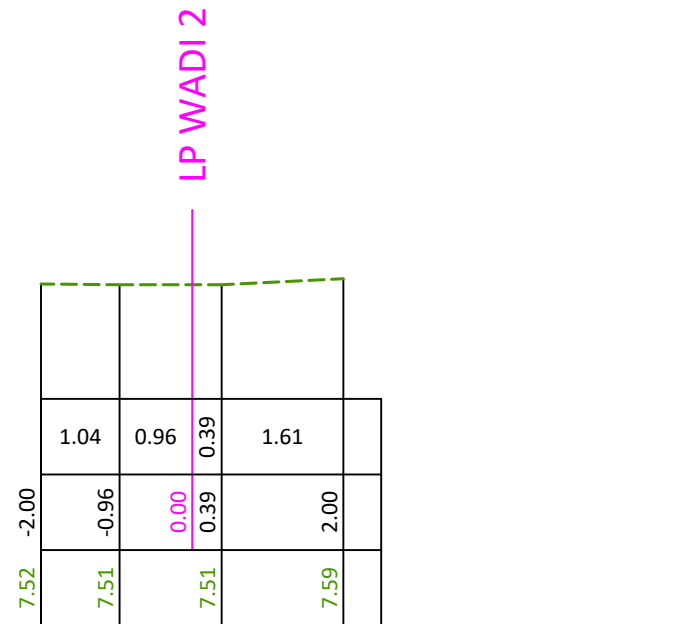

ZIE BIJZONDERE
VOORWAARDE(N)

Opgemaakt door:
LANDMEETBUREAU
TOPOMAR
Landmeetbaat 77A 9800 Brakel 0477 47 80 24 info@topomar.be

PROFIELEN WADI 2
Adres: Dendermondsesteenweg 408 - Cécile Cautermanstraat 1 te 9040 Gent
Kadastrale ligging: Gent 19e afd. - Sint Amandsberg 2e afd. - sie C - nrs. 1088b2, 1090r, 1090s, 1091e3, 1091g3, 1091m3, 1100x
Plannummer: BA_25.061_PRL_N_PROFIELEN WADI 2

Schaal 1 / 100
0m 1m 2m 3m 4m 5m 10m
Afstanden weergegeven in meter. Alle hoogtes op plan zijn T.A.W.-hoogtes.

