


TYPEPROFIEL BESTAANDE WEGENIS

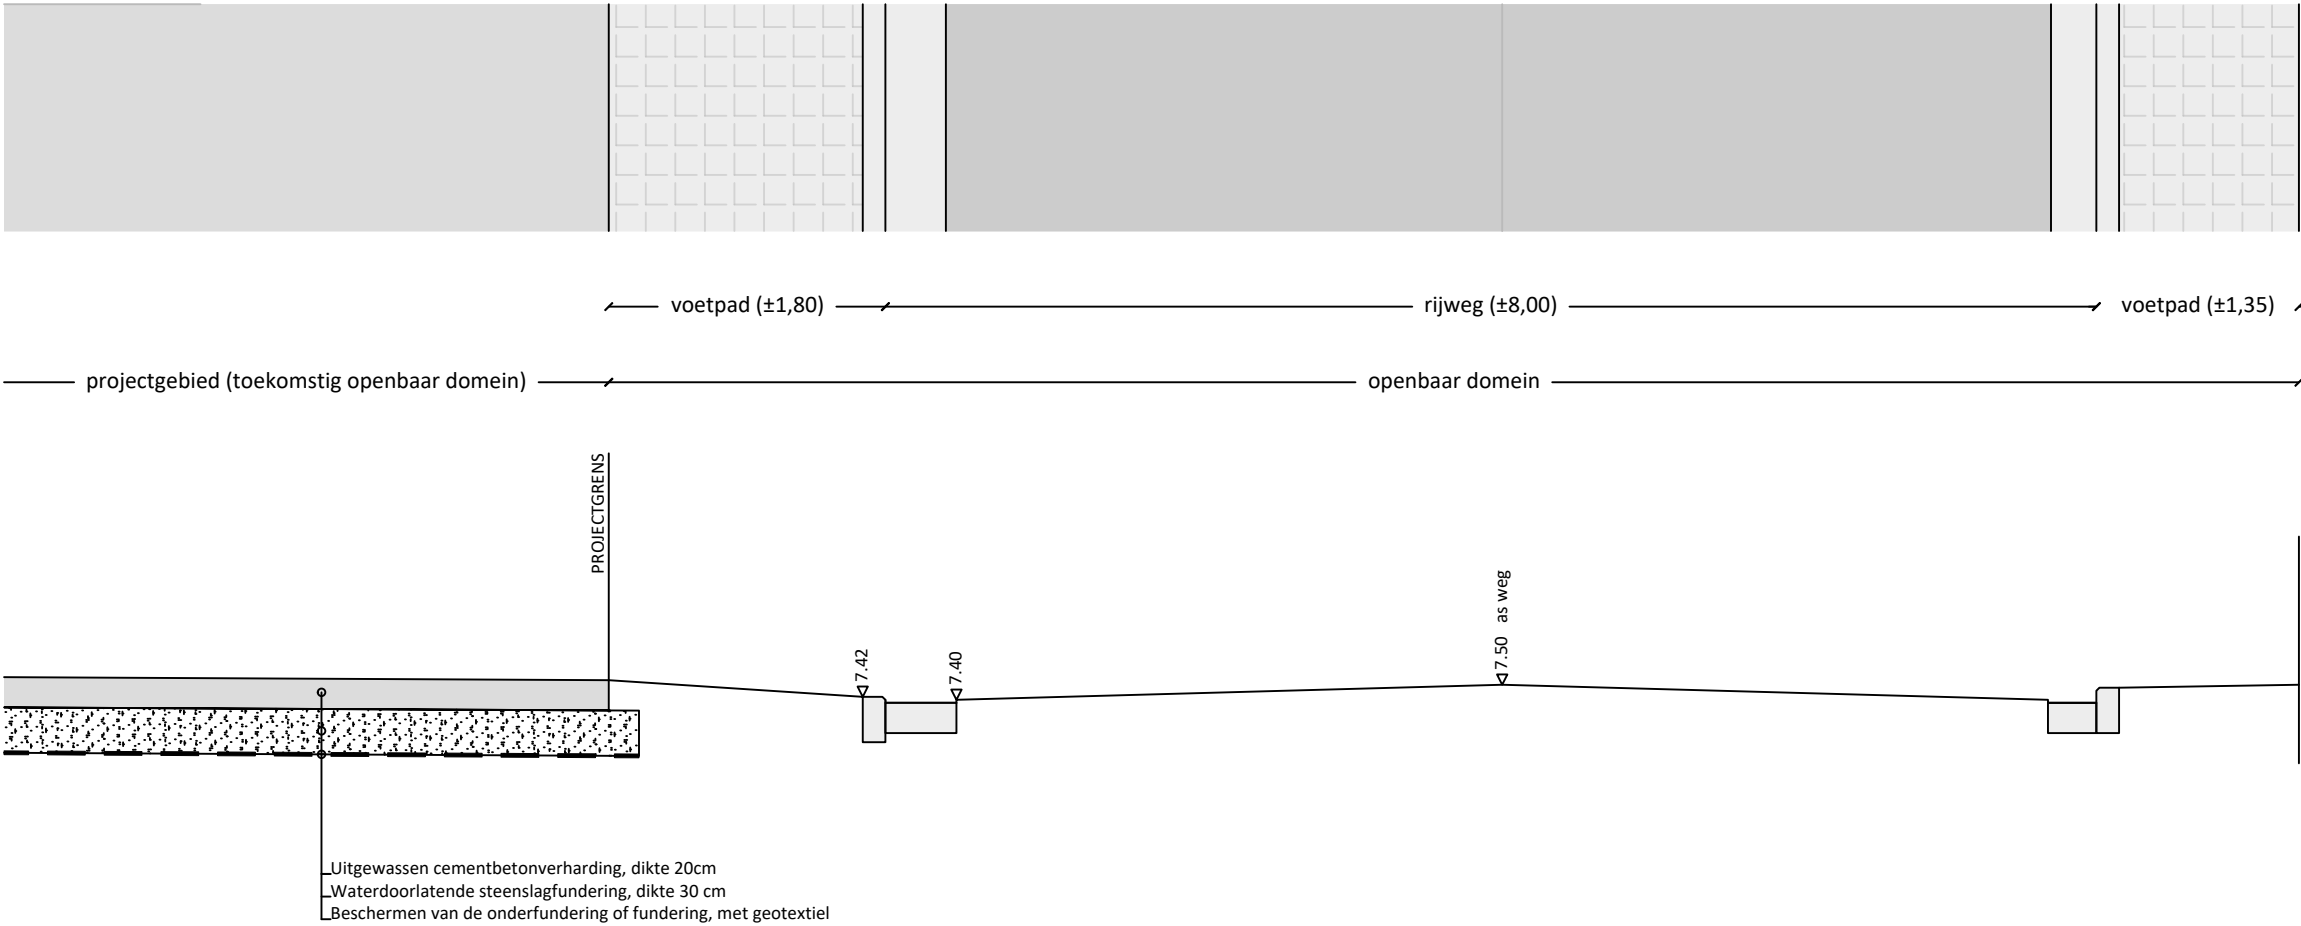

ZIE BIJZONDERE
VOORWAARDE(N)

Opgemaakt door:
LANDMEETBUREAU
TOPOMAR
STUDIEBUREAU
Lepelstraat 77A 9660 Brakel 0477 47 93 24 info@topomar.be

TYPEPROFIEL BESTAANDE TOESTAND

Adres: Dendermondsesteenweg 408 - Cécile Caetermanstraat 1 te 9040 Gent
Kadastrale ligging: Gent 19e afd. - Sint Amandsberg 2e afd. - sie C - nrs. 1088b2, 1090r, 1090s, 1091e3, 1091g3, 1091m3,1100x
Plannummer: BA 25.061 PRT BN TYPEPROFIEL BESTAANDE TOESTAND

Schaal 1 / 50
0m 1m 2m 5m
Afstanden weergegeven in meter. Alle hoogtes op plan zijn T.A.W.-hoogtes.