


Het gabarit op de scheidslijn blijft ongewijzigd

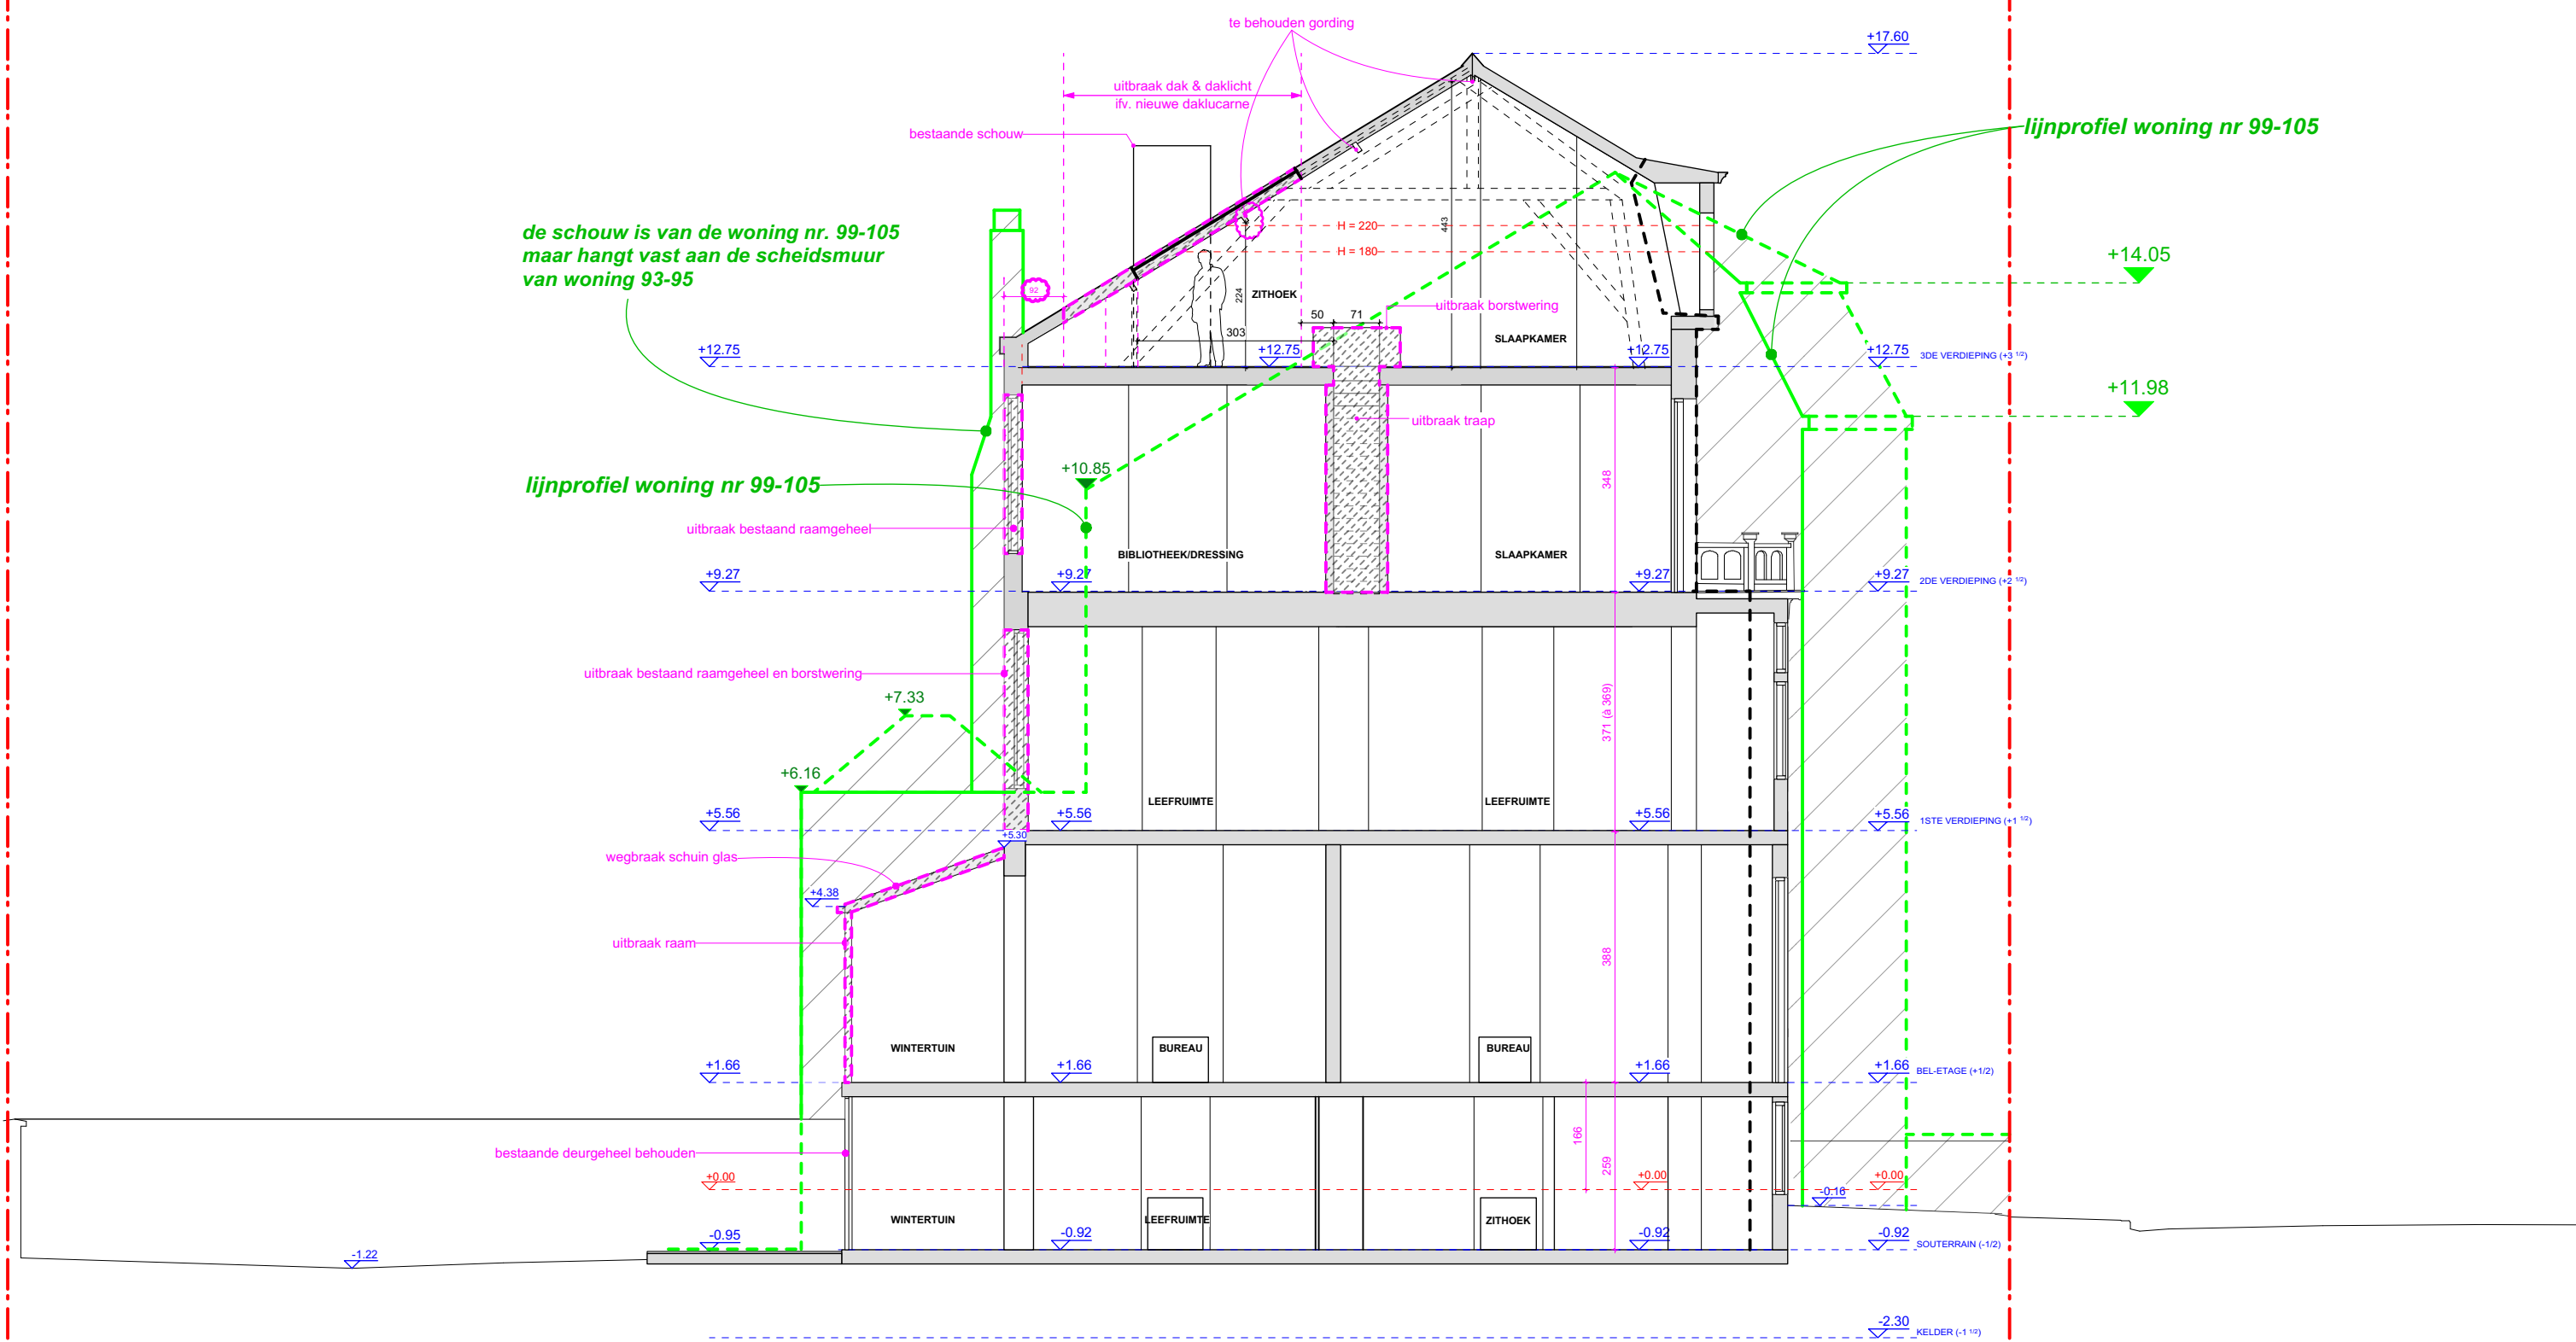

Het gabarit op de scheidslijn blijft ongewijzigd

