Het gabarit op de scheidslijn blijft ongewijzigd

ZIE BIJZONDERE VOORWAARDE(N)

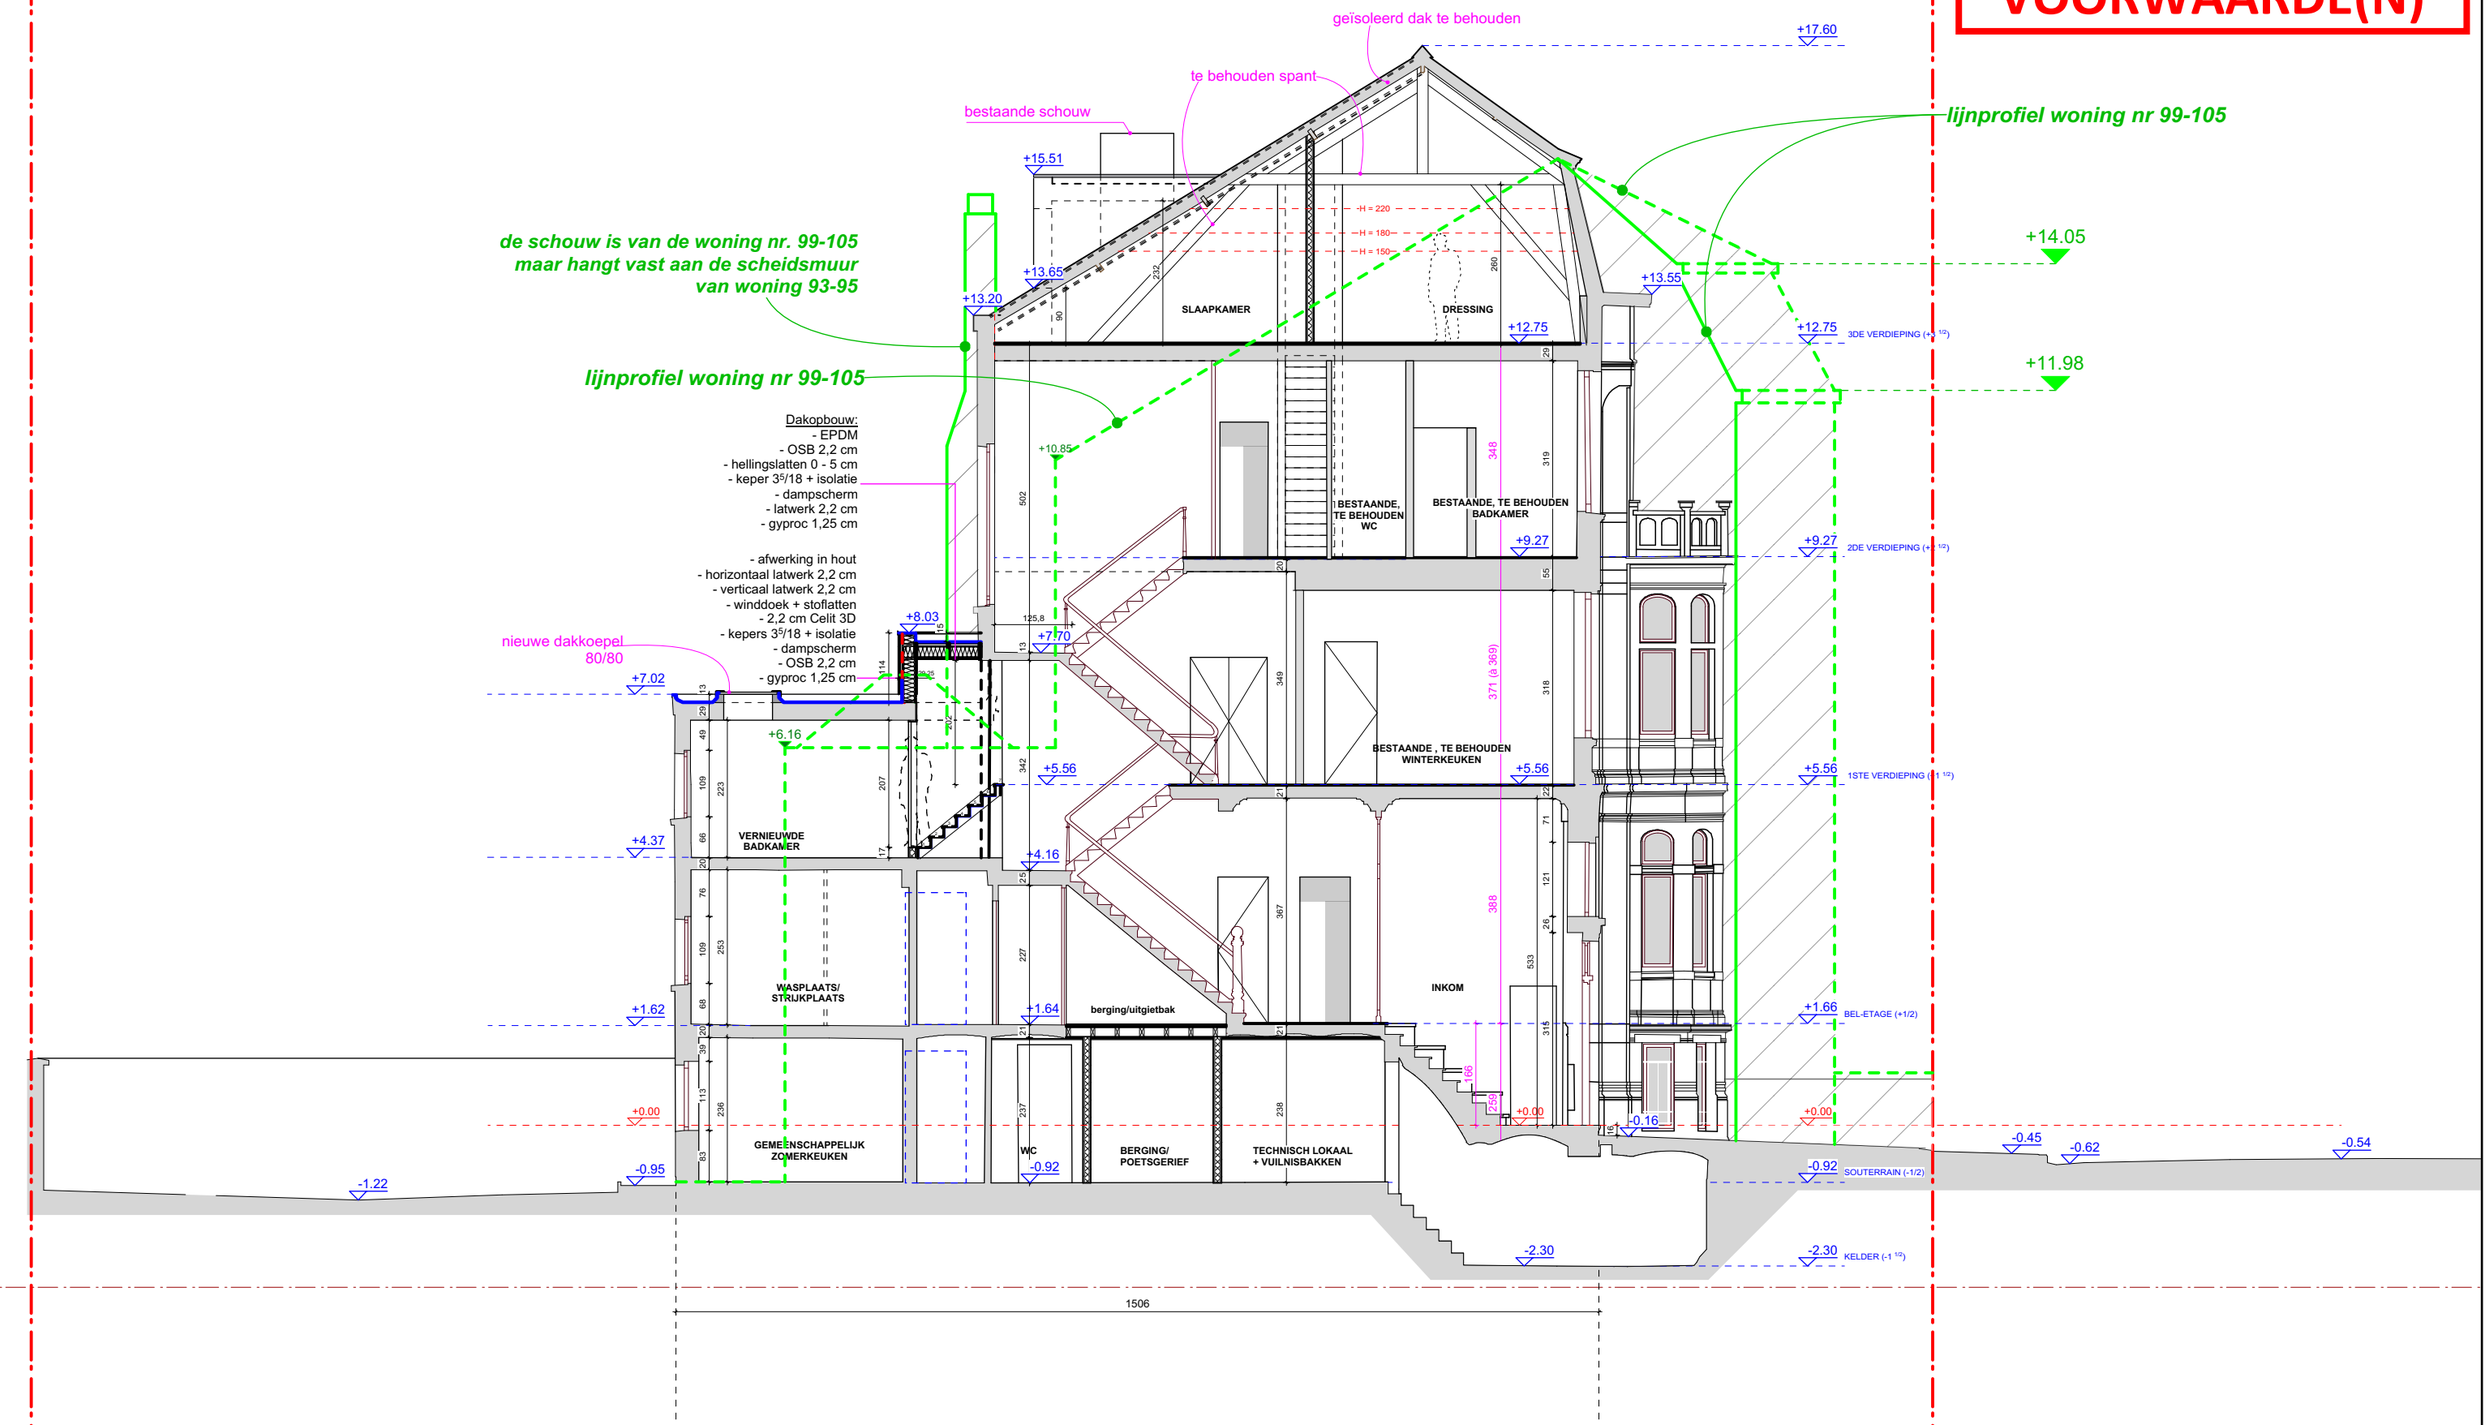

Doorsnede A-A' : nieuwe toestand	ALLE PLANNEN EN ONTWERPEN BLIJVEN EIGENDOM VAN HET ARCHITECTENBUREAU EN MOGEN ONDER GEEN ENKELE VORM GEDUPLICEERD EN/OF VERSPREID WORDEN ZONDER VOORAFGAANDELIJKE SCHRIFTELIJKE TOESTEMMING	**14.1**	A	27-11-2025	1/100 (A3)	**240114**	**LOCATIONLUX SA**
PLAN		PLANNR.	INDEX	DATUM	SCHAAL	DOSSIER	BOUWHEER

ARCHITECTENBUREAU DE WITTE, CLAEYS & PARTNERS BV
RPR-GENT 0455.571.980 - T. 09/223.79.73
mail: guy@dewitte-claeys.be