


Het gabarit op de scheidslijn blijft ongewijzigd

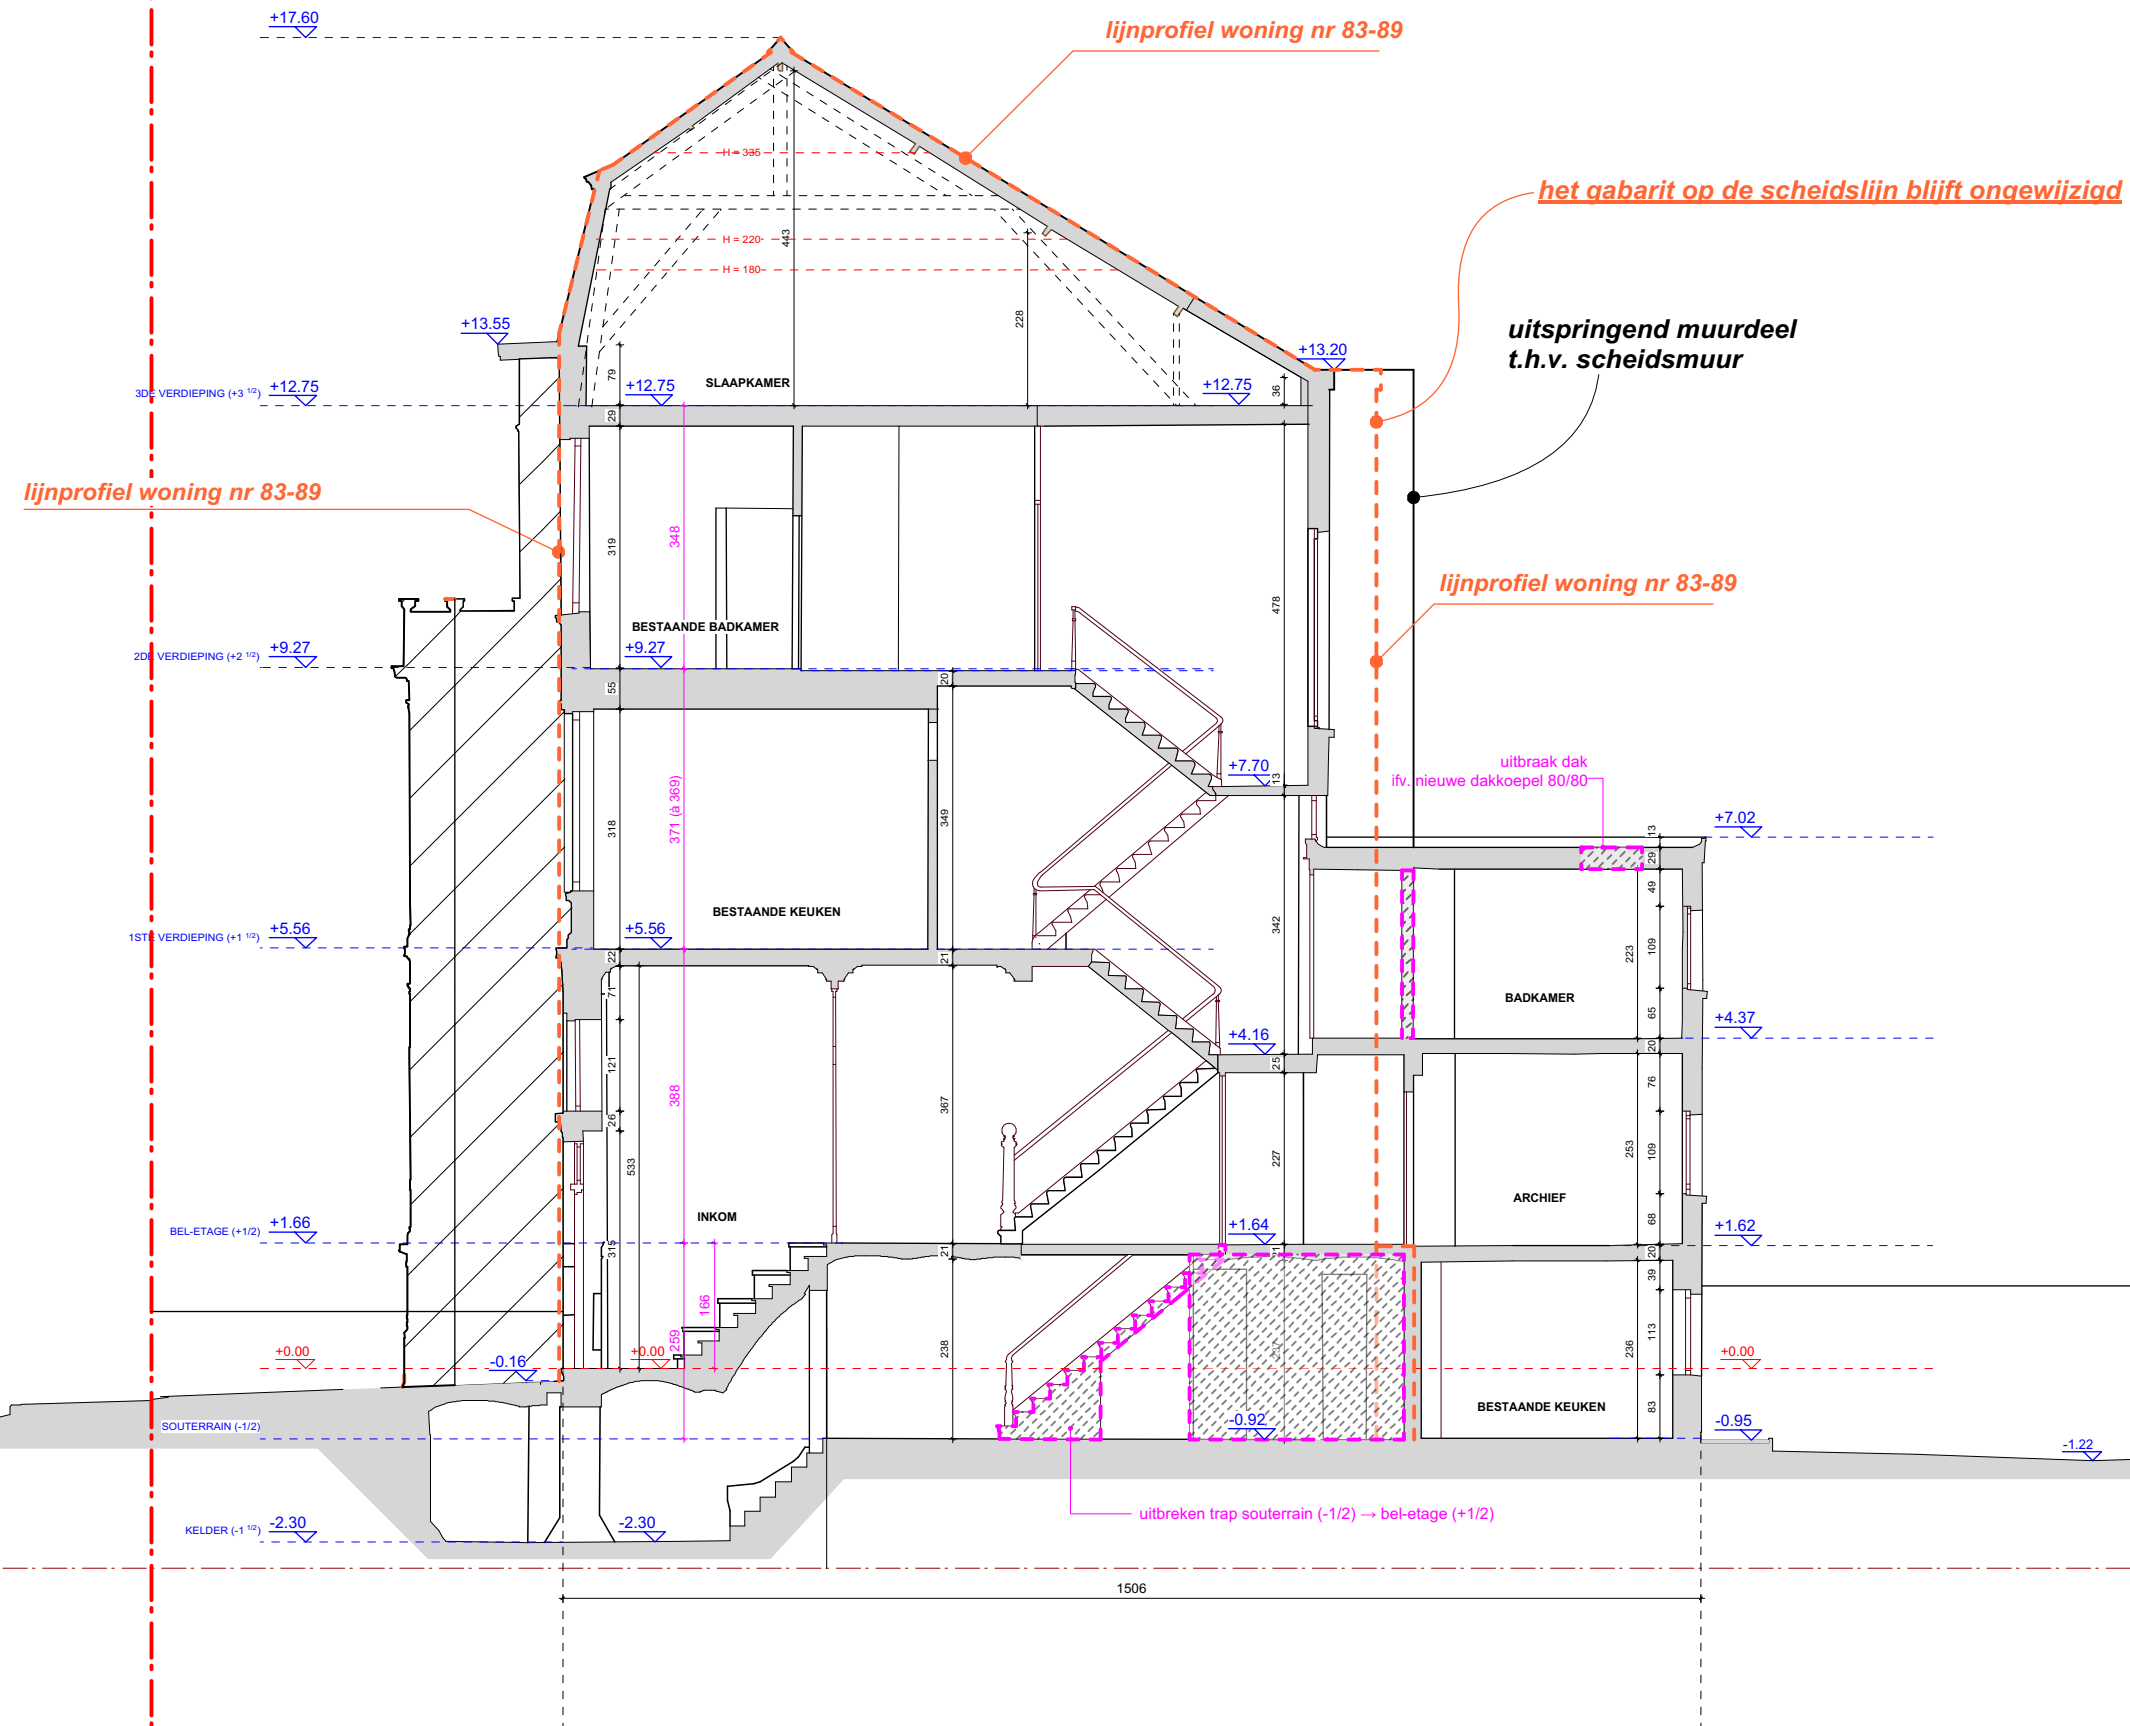

10m TAW