


ZIE BIJZONDERE
VOORWAARDE(N)

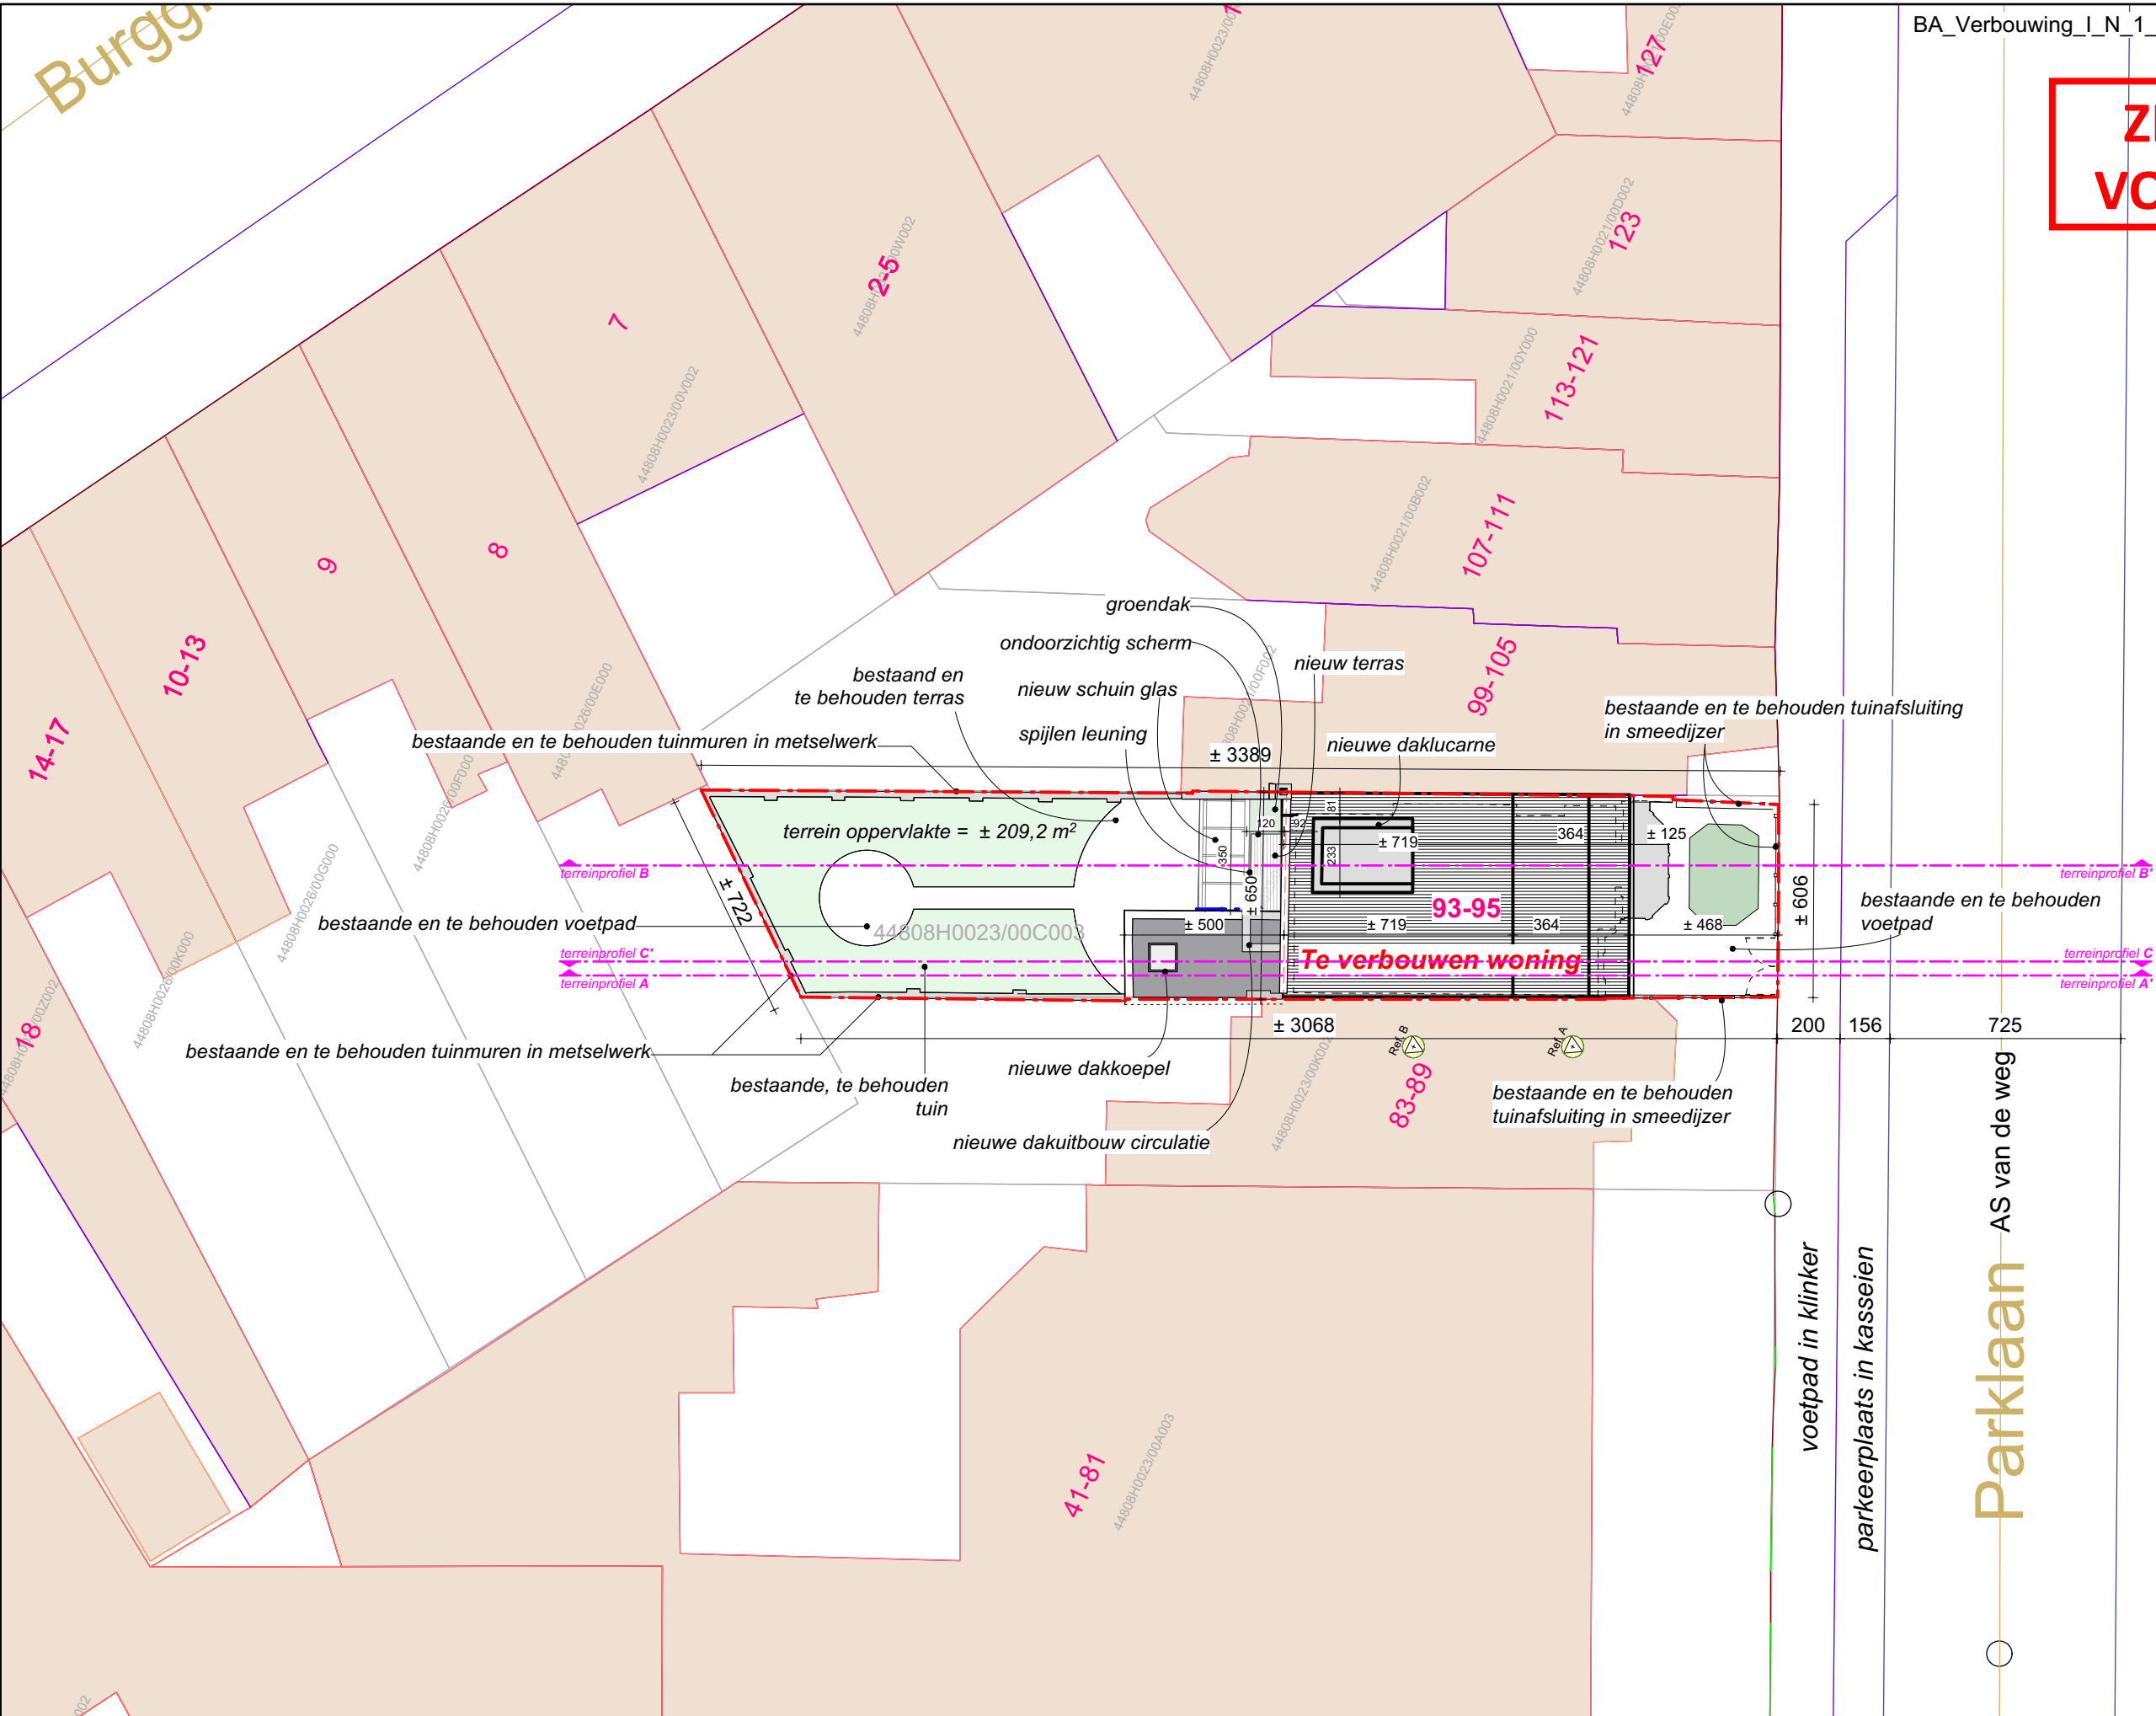

Inplanting : nieuwe toestand

PLAN

ALLE PLANNEN EN ONTWERPEN BLIJVEN EIGENDOM VAN
HET ARCHITECTENBUREAU EN MOGEN ONDER GEEN ENKELE
VORM GEDUPLICEERD EN/OF VERSPREID WORDEN ZONDER
VOORAFGAANDELIJKE SCHRIFTELIJKE TOESTEMMING

01.1

PLANNR.

A	27-11-2025
INDEX	DATUM

1/200
(A3)

SCHAAL

240114

DOSSIER

LOCATIONLUX SA

BOUWHEER

ARCHITECTENBUREAU DE WITTE, CLAEYS & PARTNERS BV
RPR-GENT 0455.571.980 - T. 09/223.79.73
mail: guy@dewitte-claey.be

