


ZIE BIJZONDERE
VOORWAARDE(N)

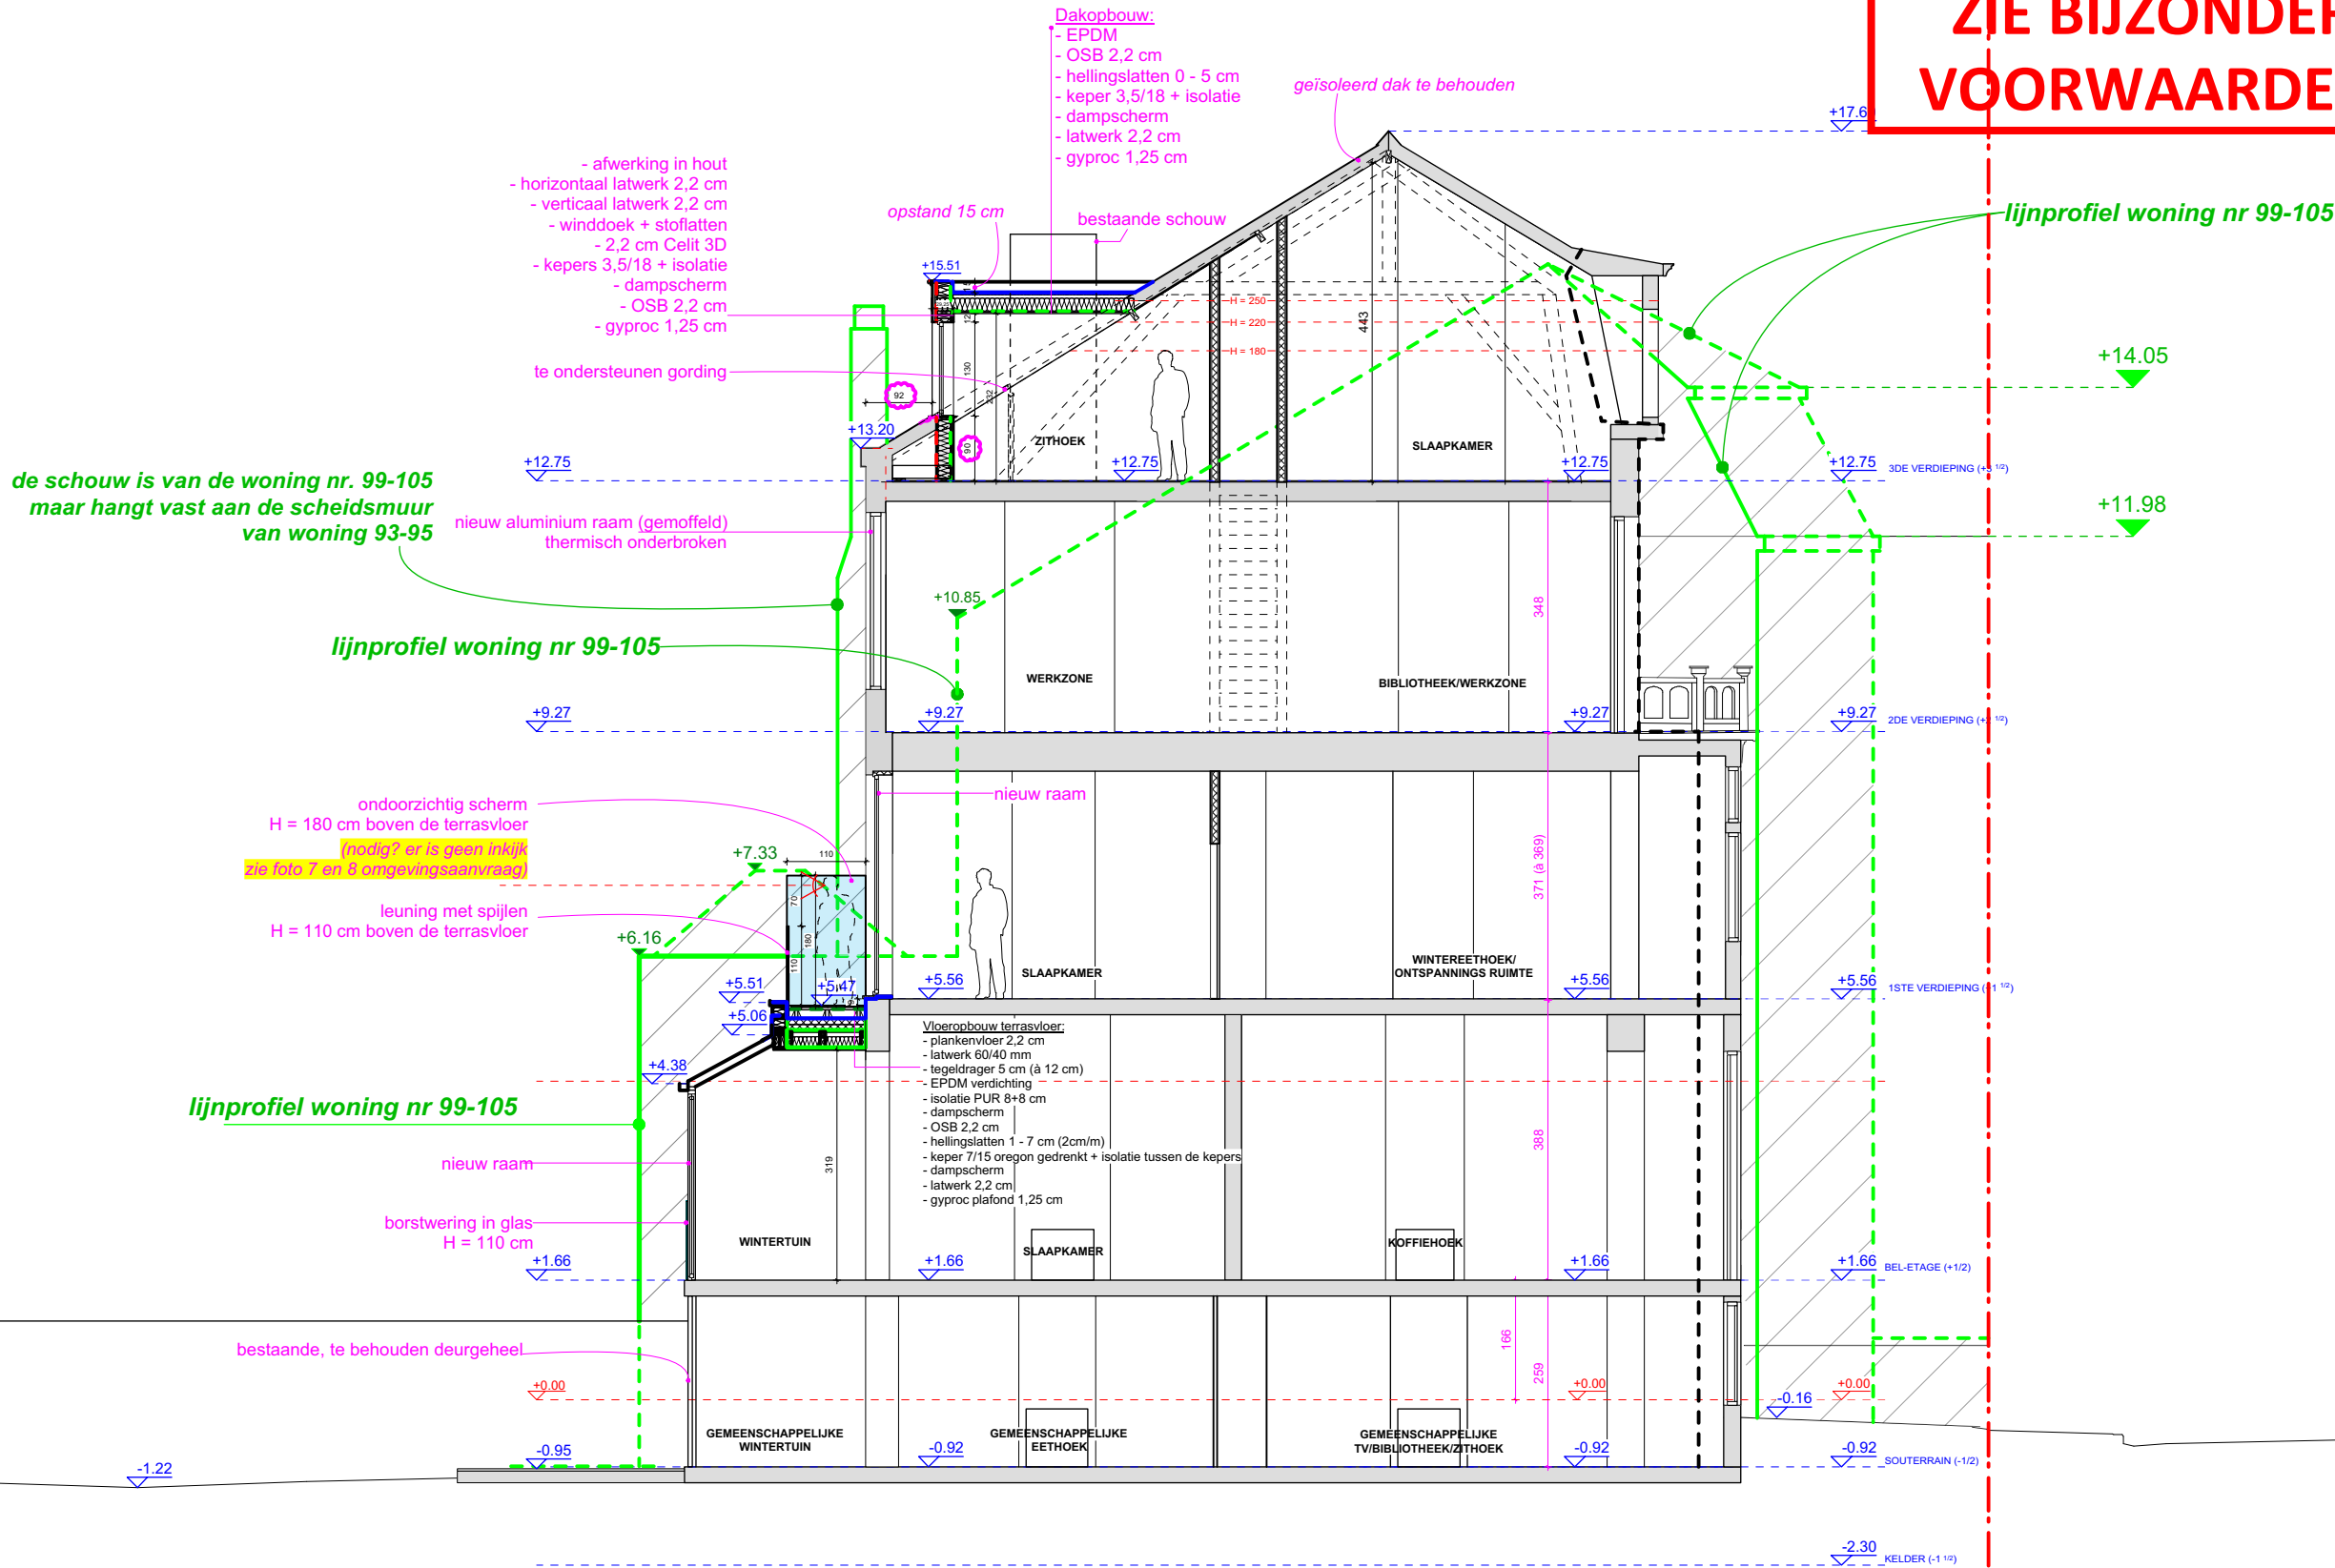

ZIE BIJZONDERE
VOORWAARDE(N)

