


ZIE BIJZONDERE
VOORWAARDE(N)

Het gabarit op de scheidslijn blijft ongewijzigd

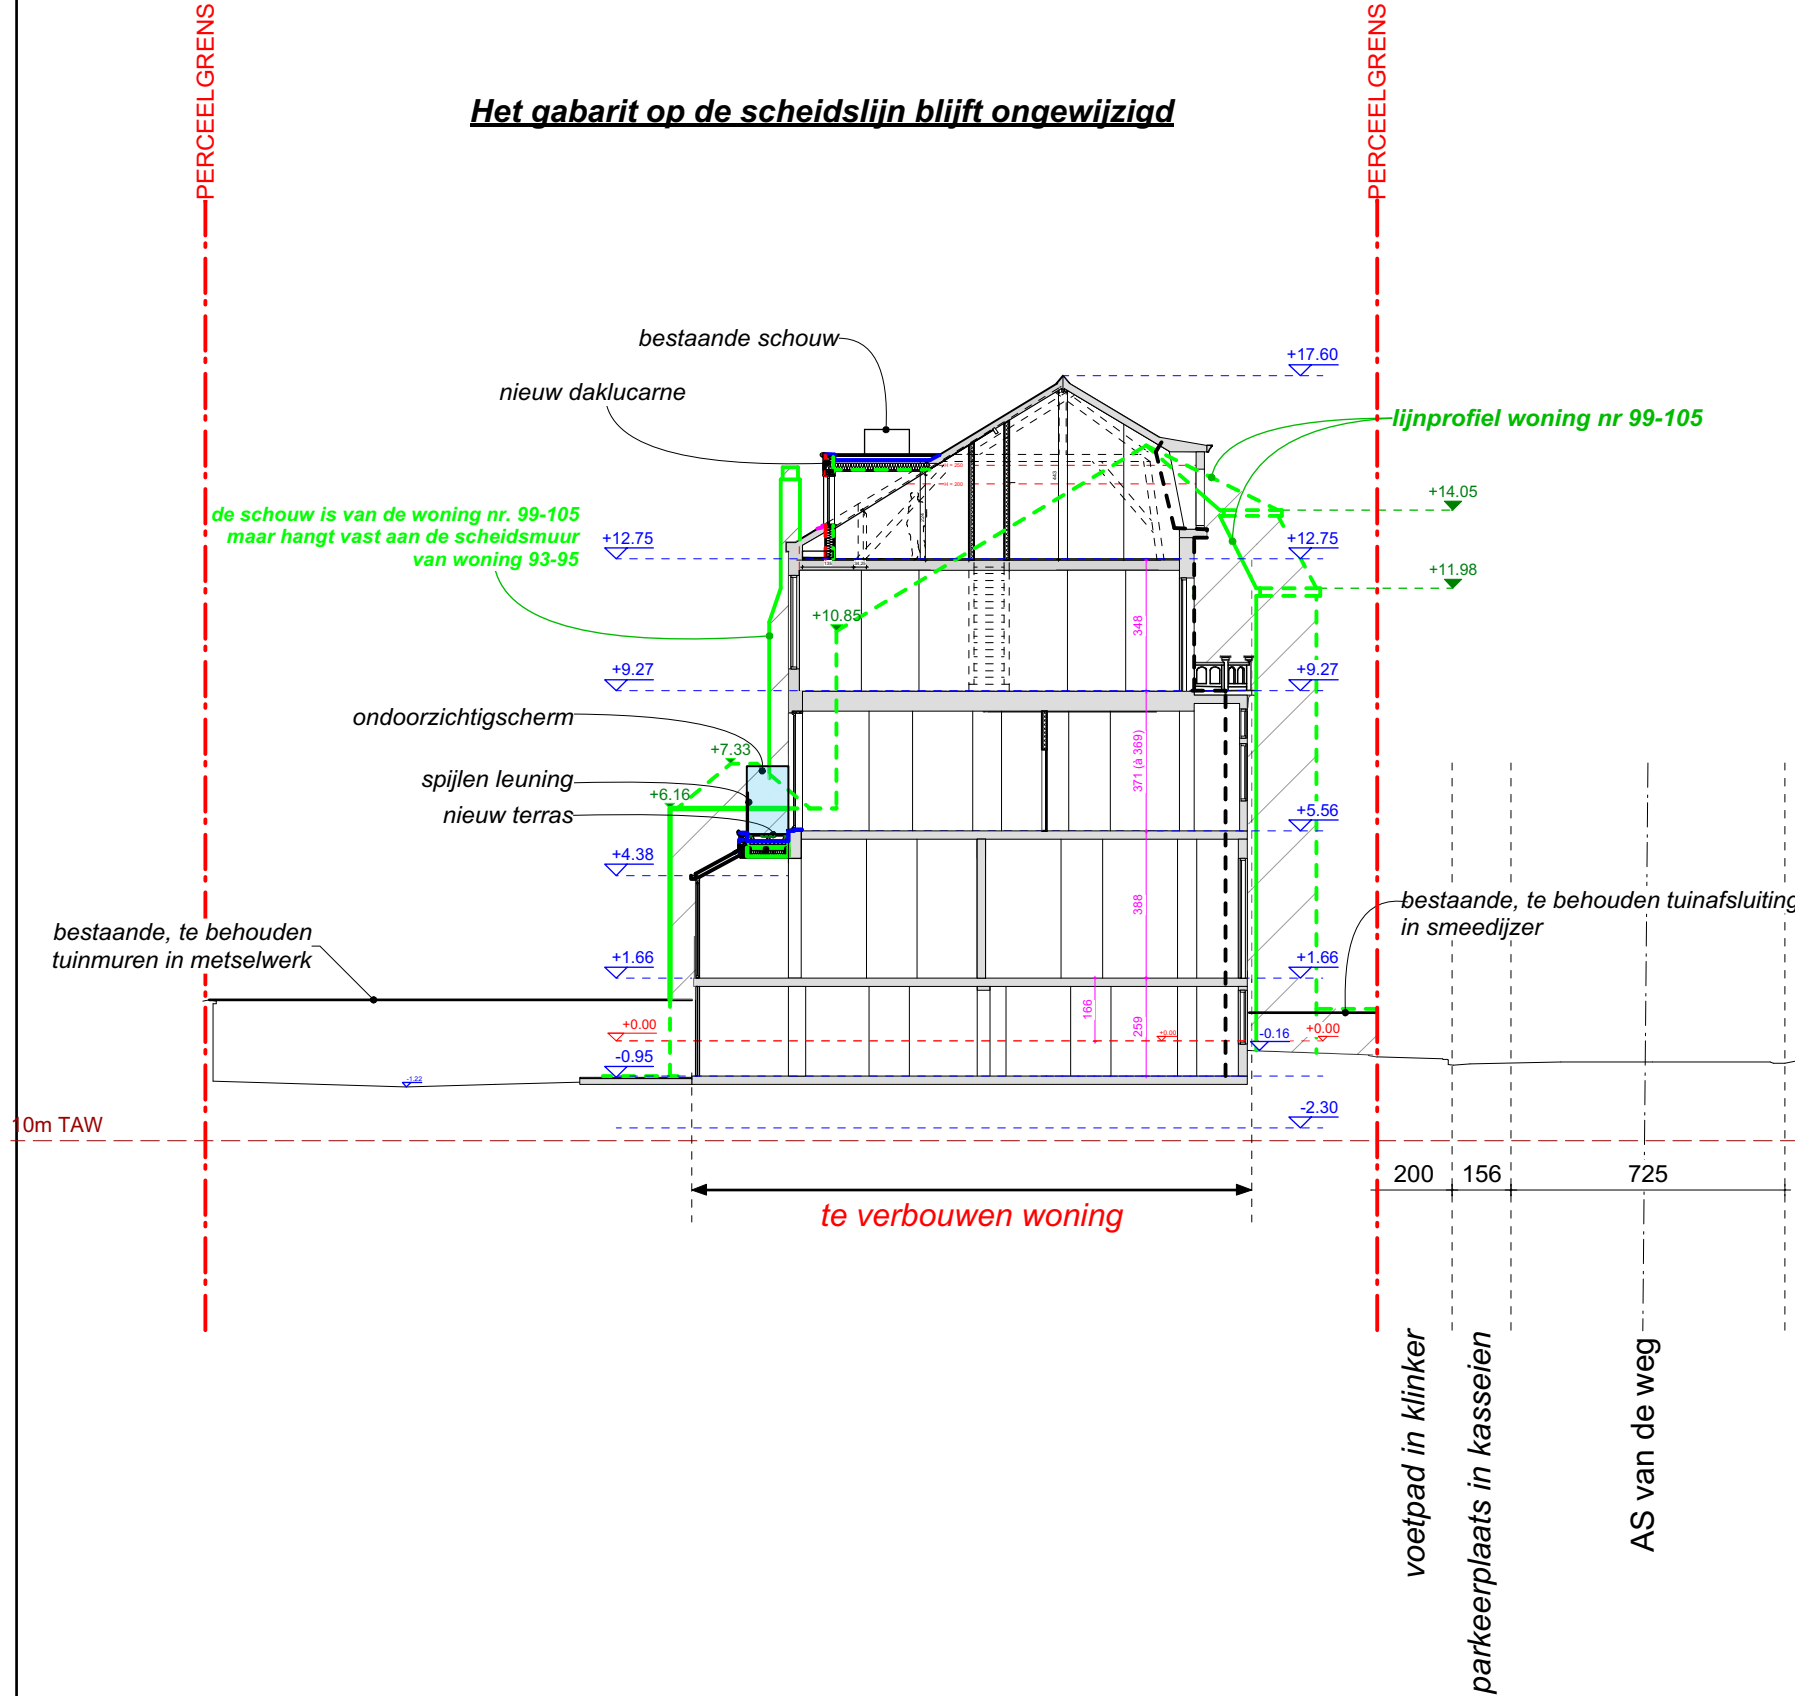

Het gabarit op de scheidslijn blijft ongewijzigd

