


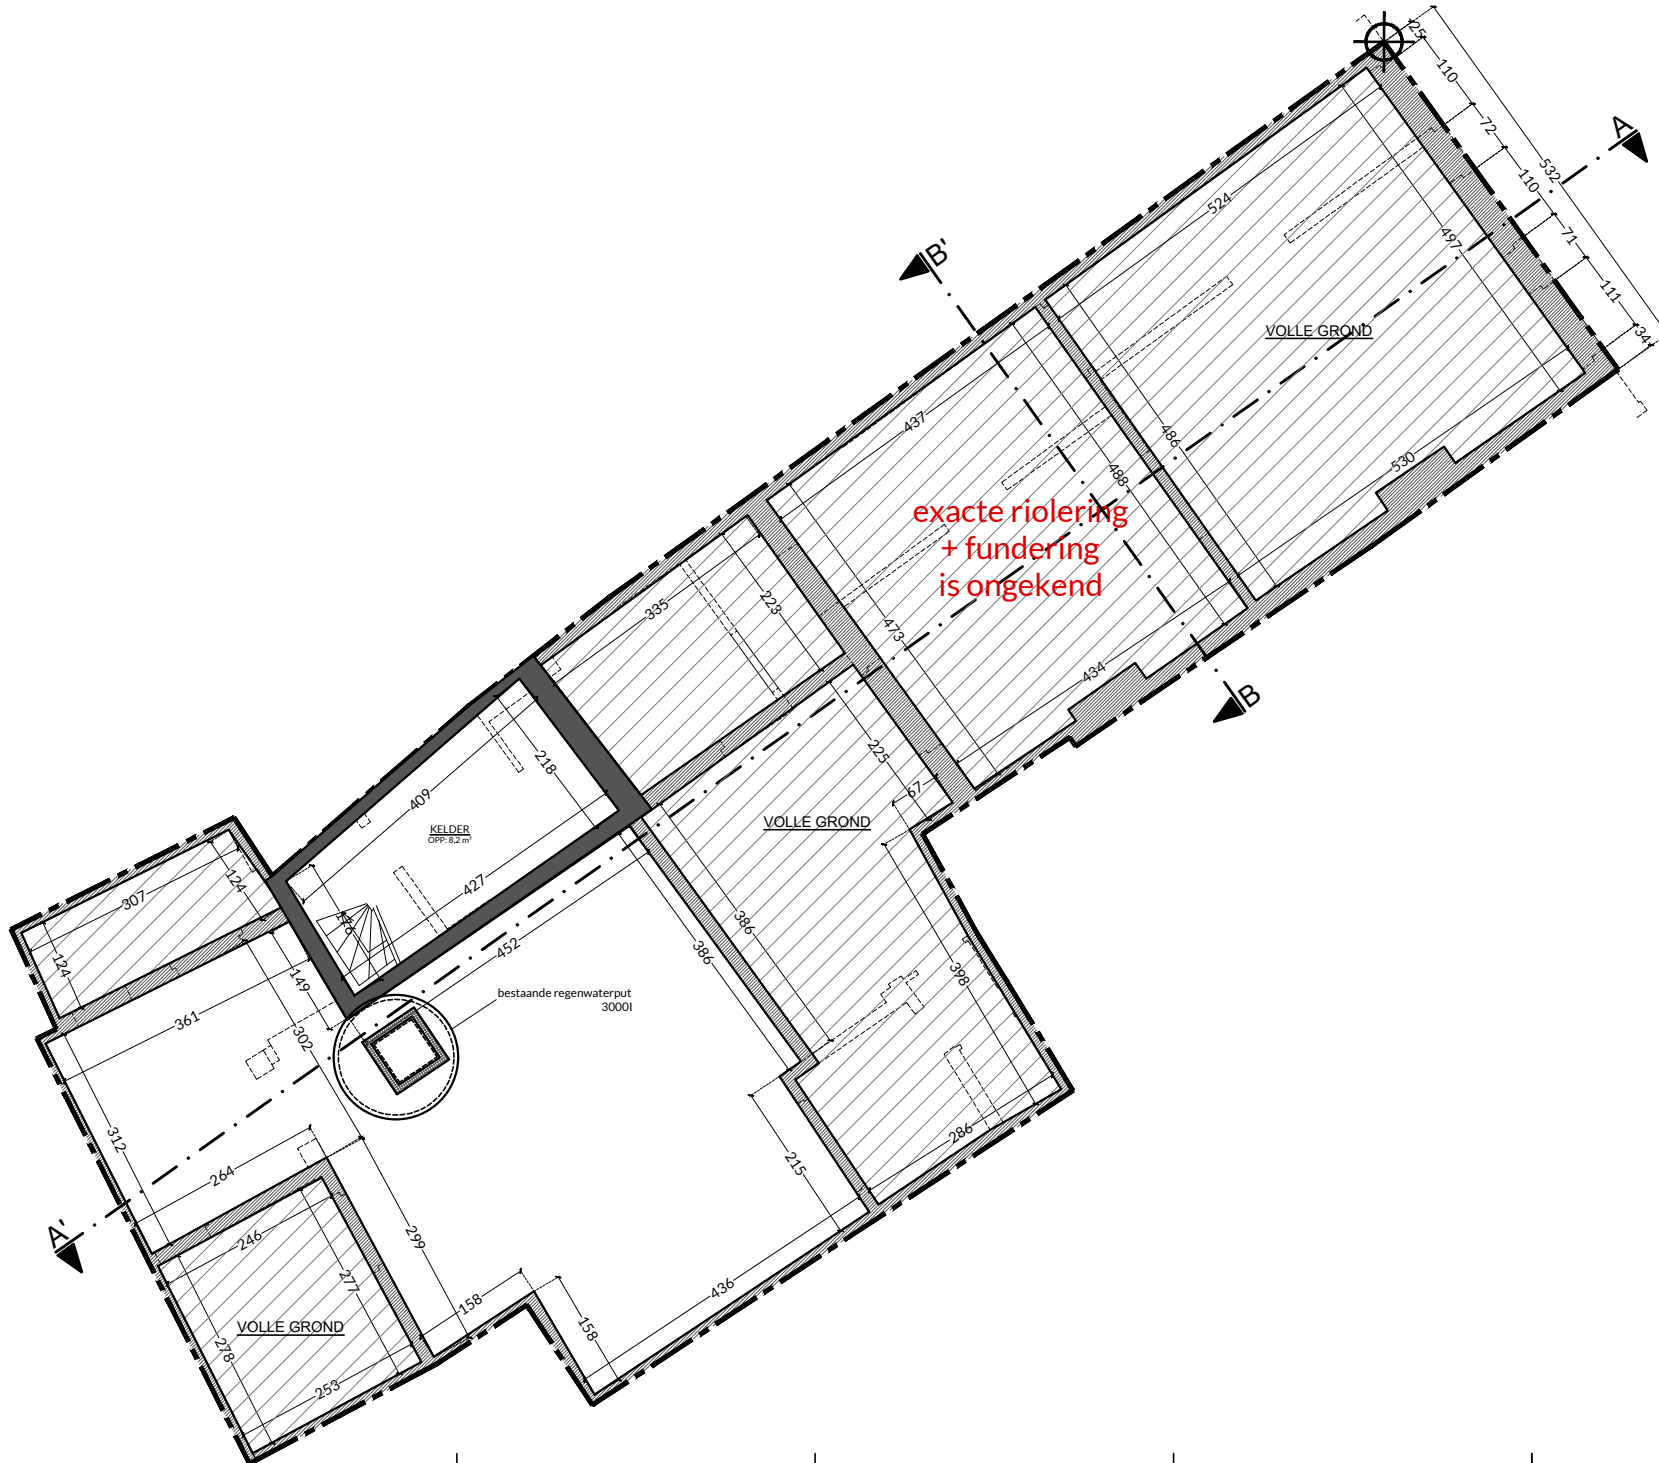

FUNDERING & RIOLERING

BESTAANDE TOESTAND

dossier : KOEPOORTKAAI
bouwplaats : Koepoortkaai 8 - 9000 Gent
bouwheer : Dhr. Louis De Clercq

onderwerp : verbouwen van een
herenhuis
plantitel : bouwaanvraag v2

schaal : 1/100
papier : A4
datum : 13/11/2025



NEST architecten bv
a: Grote Baan 18 - 9920 Lievegem
t: 0490 90 23 85
e: stef@nestarchitecten.be