


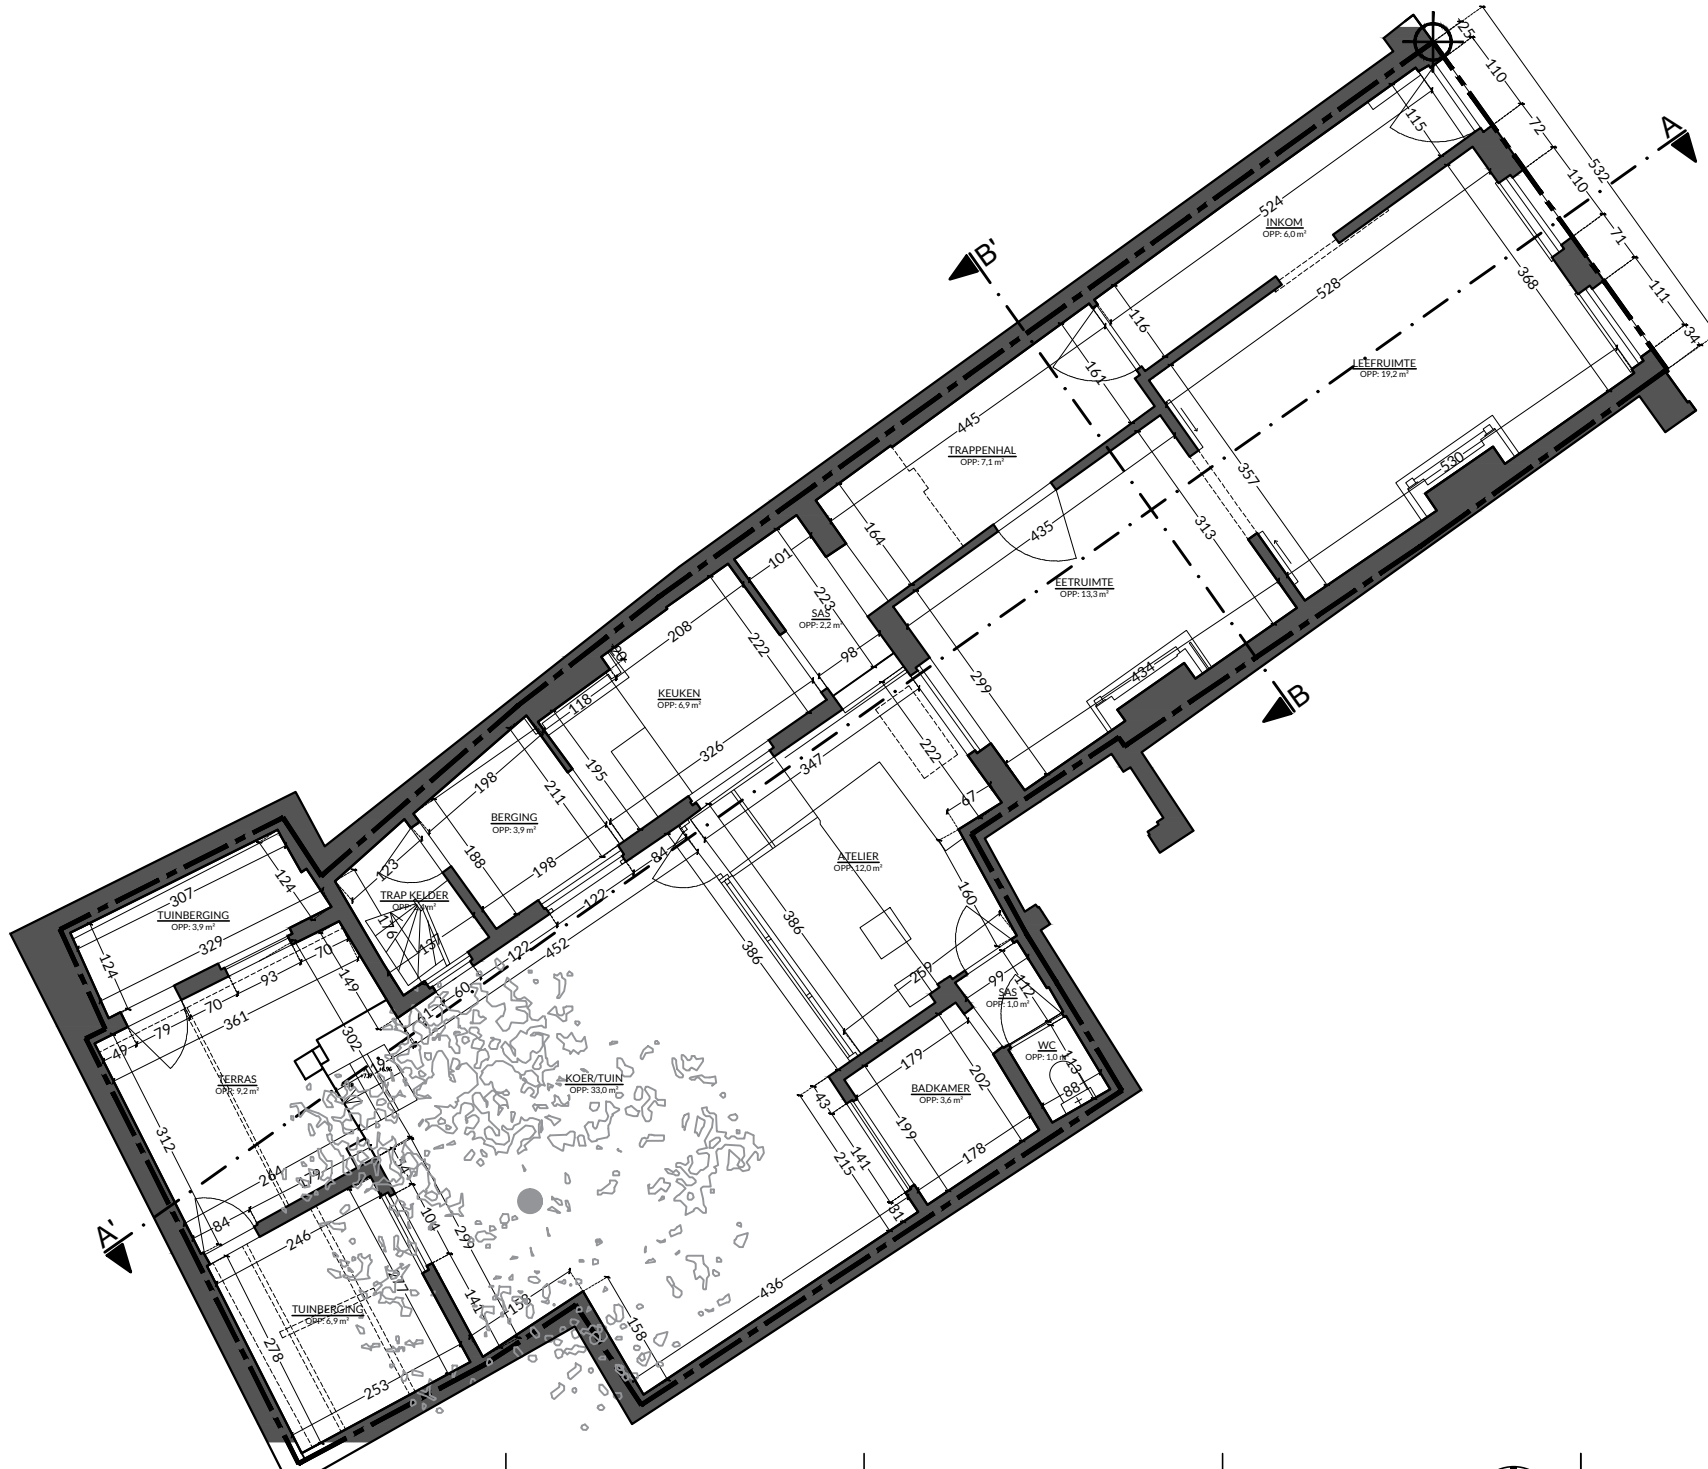

GRONDPLAN GELIJKVLOERS

BESTAANDE TOESTAND

dossier : KOEPOORTKAAI
 bouwplaats : Koepoortkaai 8 - 9000 Gent
 bouwheer : Dhr. Louis De Clercq

onderwerp : verbouwen van een
 herenhuis
 plantitel : bouwaanvraag v2

schaal : 1/100
 papier : A4
 datum : 13/11/2025



NEST architecten bv
 a: Grote Baan 18 - 9920 Lievegem
 t: 0490 90 23 85
 e: stef@nestarchitecten.be