


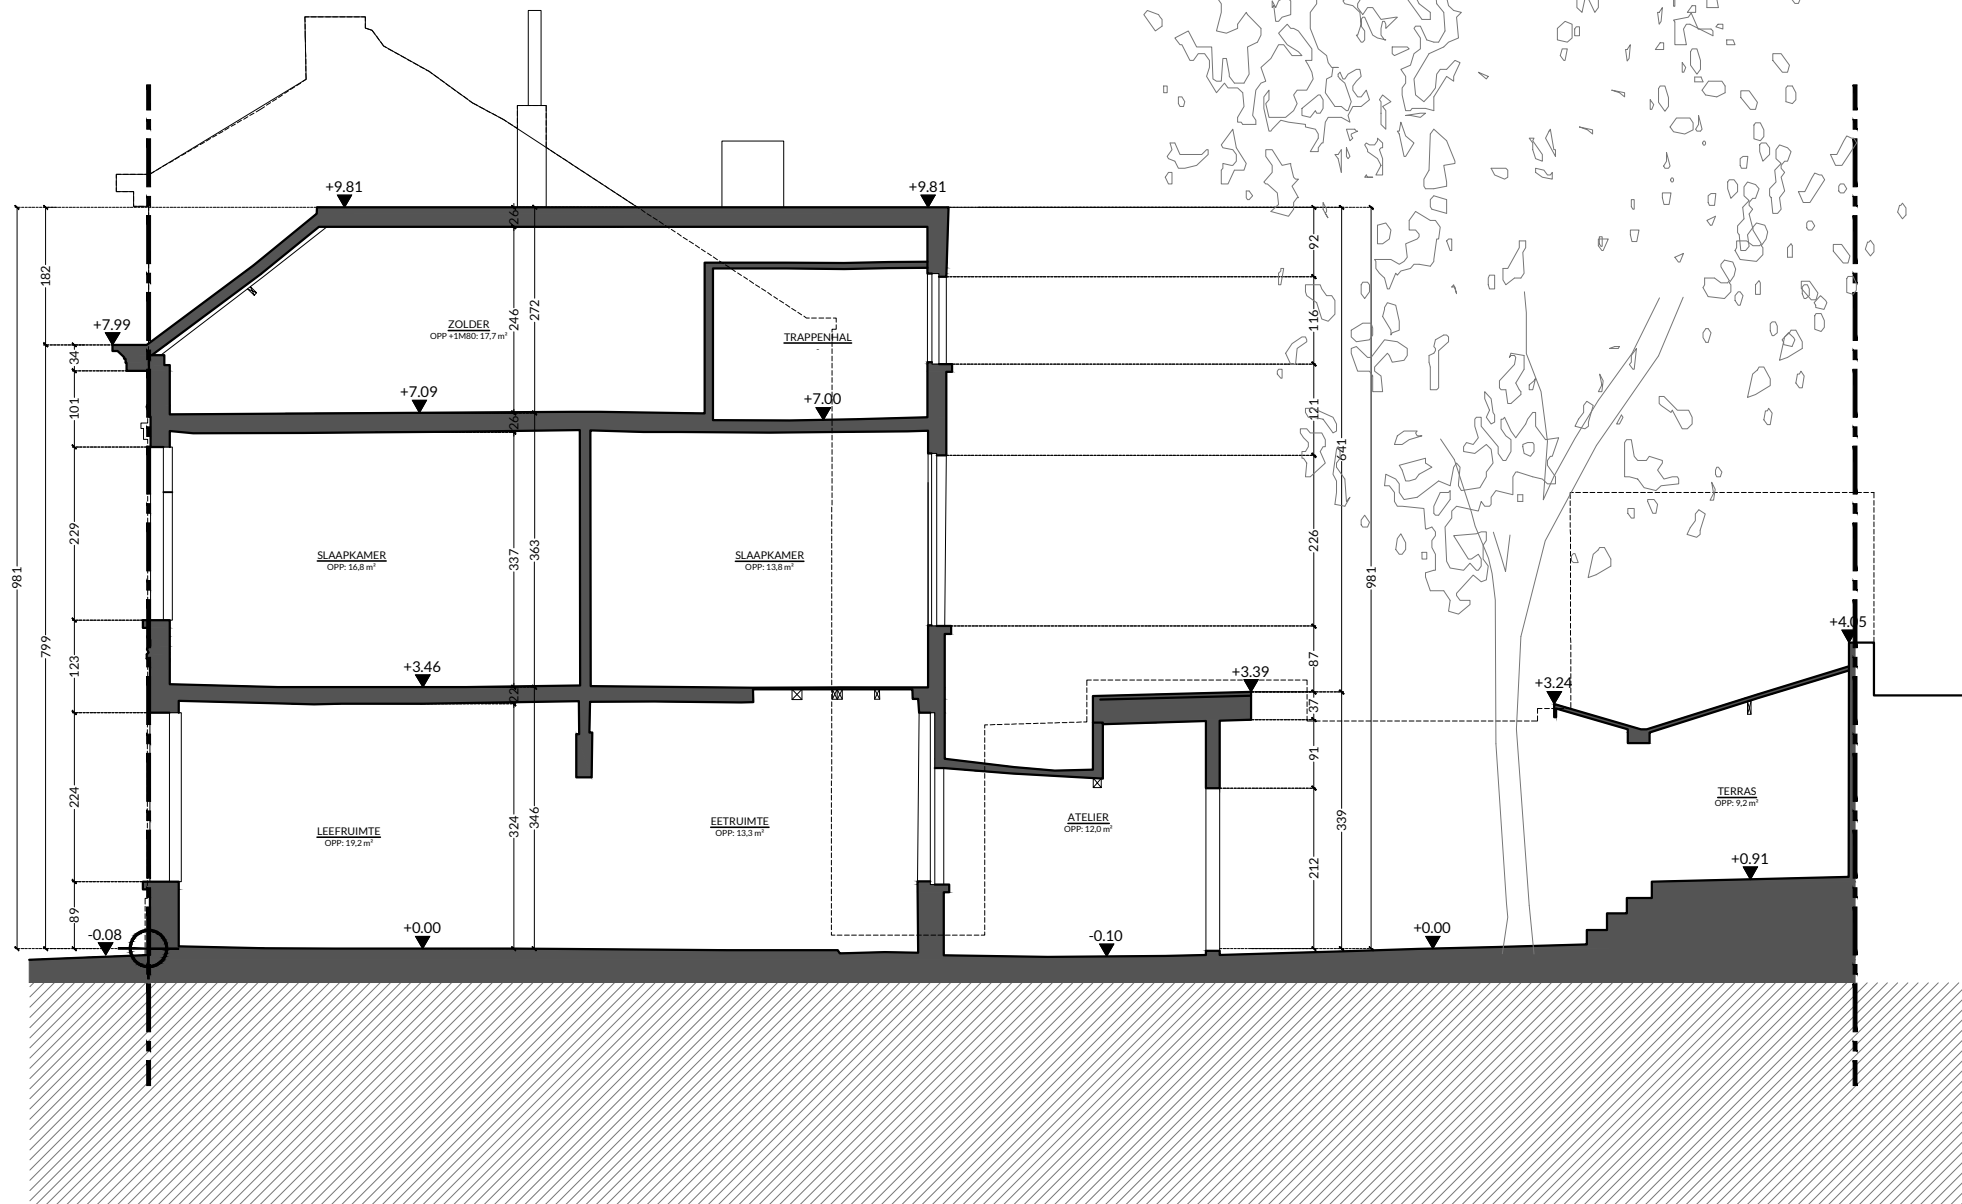

DOORSNEDE AA

BESTAANDE TOESTAND

dossier: KOEPOORTKAAL
 bouwplaats: Koepoortkaai 8 - 9000 Gent
 bouwheer: Dhr. Louis De Clercq

onderwerp: verbouwen van een
 herenhuis
 plantitel: bouwaanvraag v2

schaal: 1/100
 papier: A4
 datum: 13/11/2025



NEST architecten bv
 a: Grote Baan 18 - 9920 Lievegem
 t: 0490 90 23 85
 e: stef@nestarchitecten.be