


**ZIE BIJZONDERE
VOORWAARDE(N)**

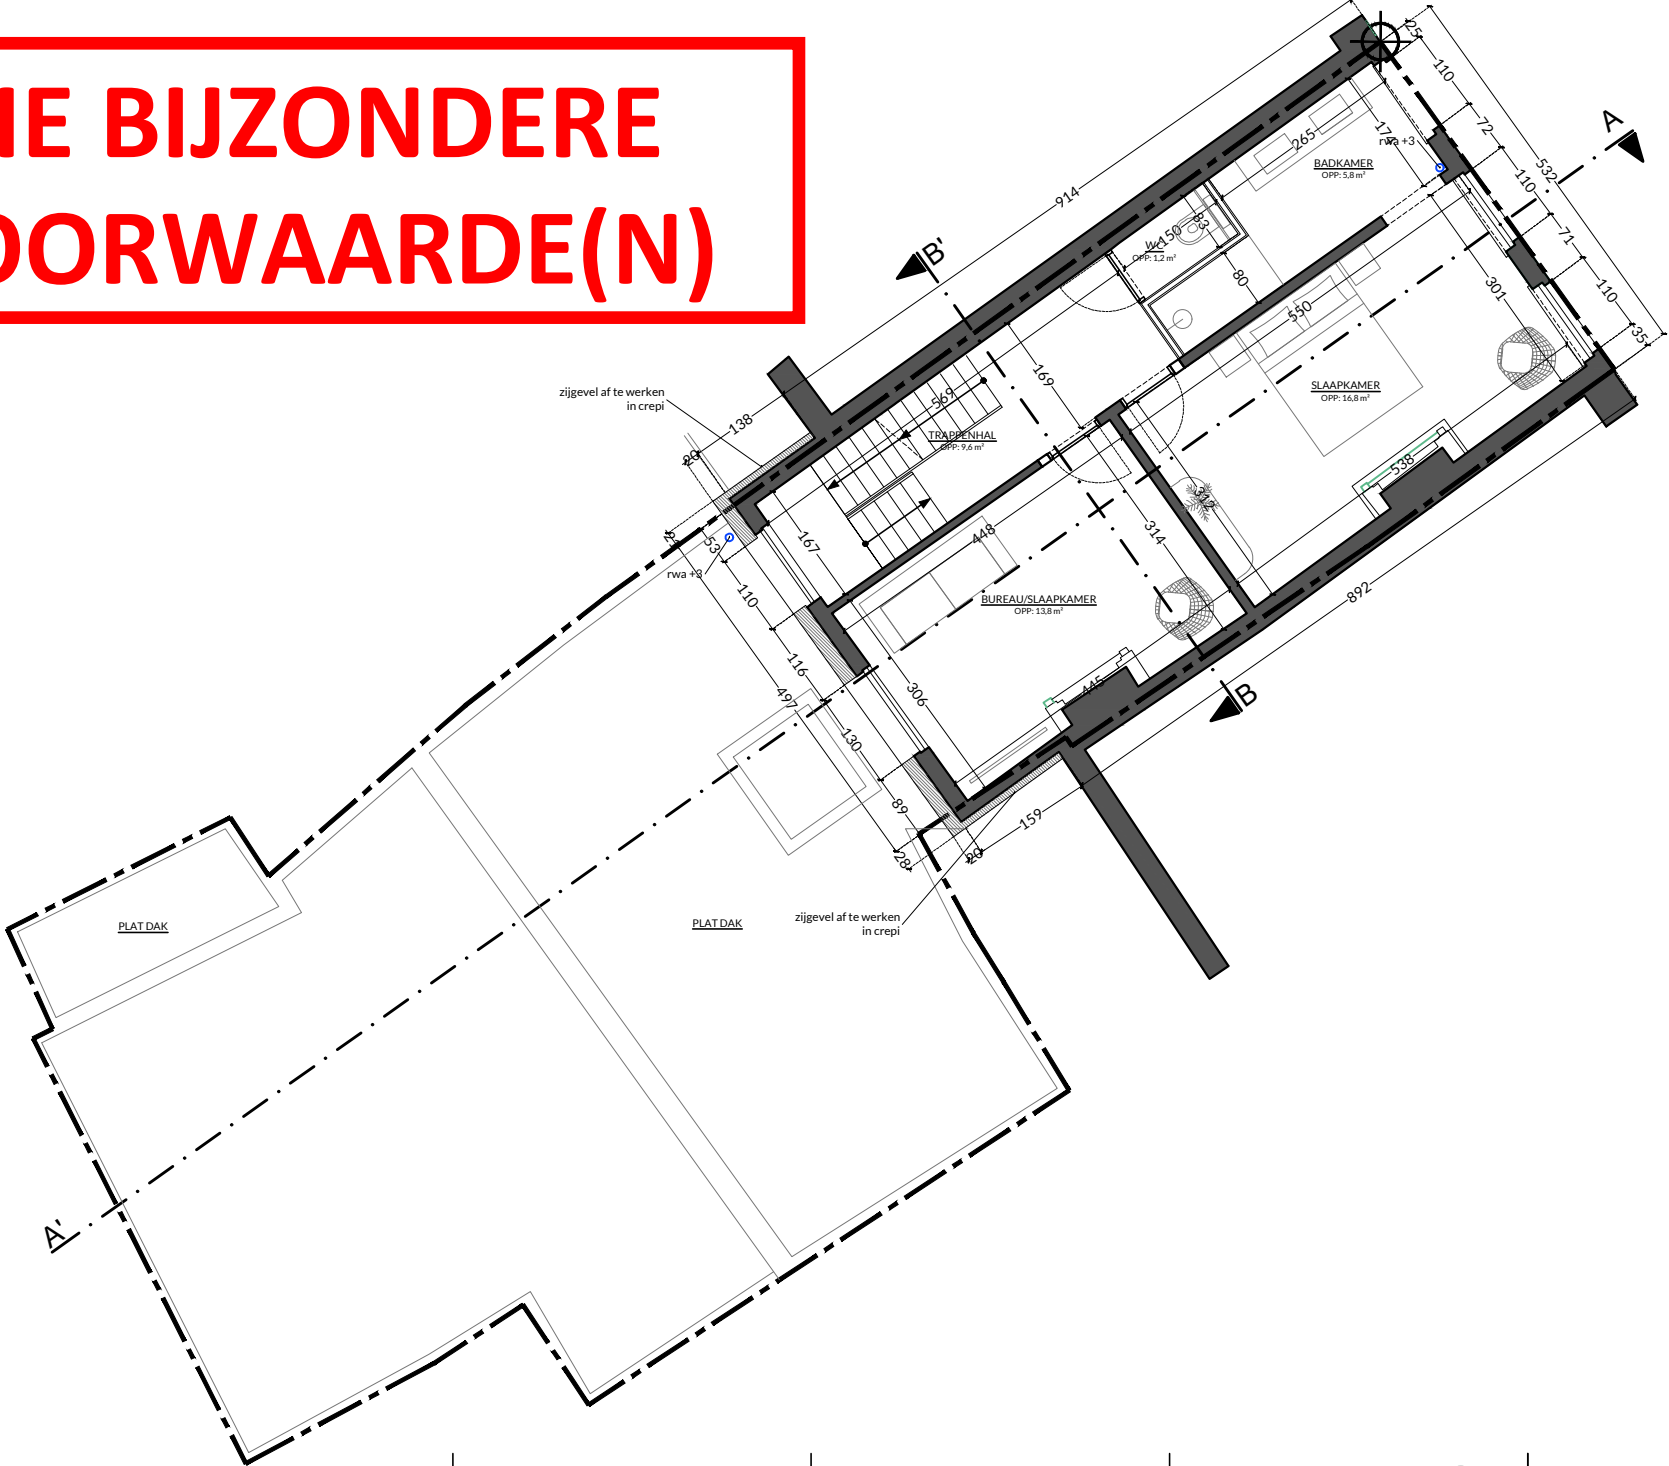

GRONDPLAN VERDIEPING

NIEUWE TOESTAND

dossier : KOEPOORTKAAI
 bouwplaats : Koepoortkaai 8 - 9000 Gent
 bouwheer : Dhr. Louis De Clercq

onderwerp: verbouwen van een
herenhuis
plantitel: bouwaanvraag v2

schaal: '1/100
 papier: 'A4
 datum: '13/11/2025



NEST architecten bv
a: Grote Baan 18 - 9920 Lievegem
t: 0490 90 23 85
e: stef@nestarchitecten.be