


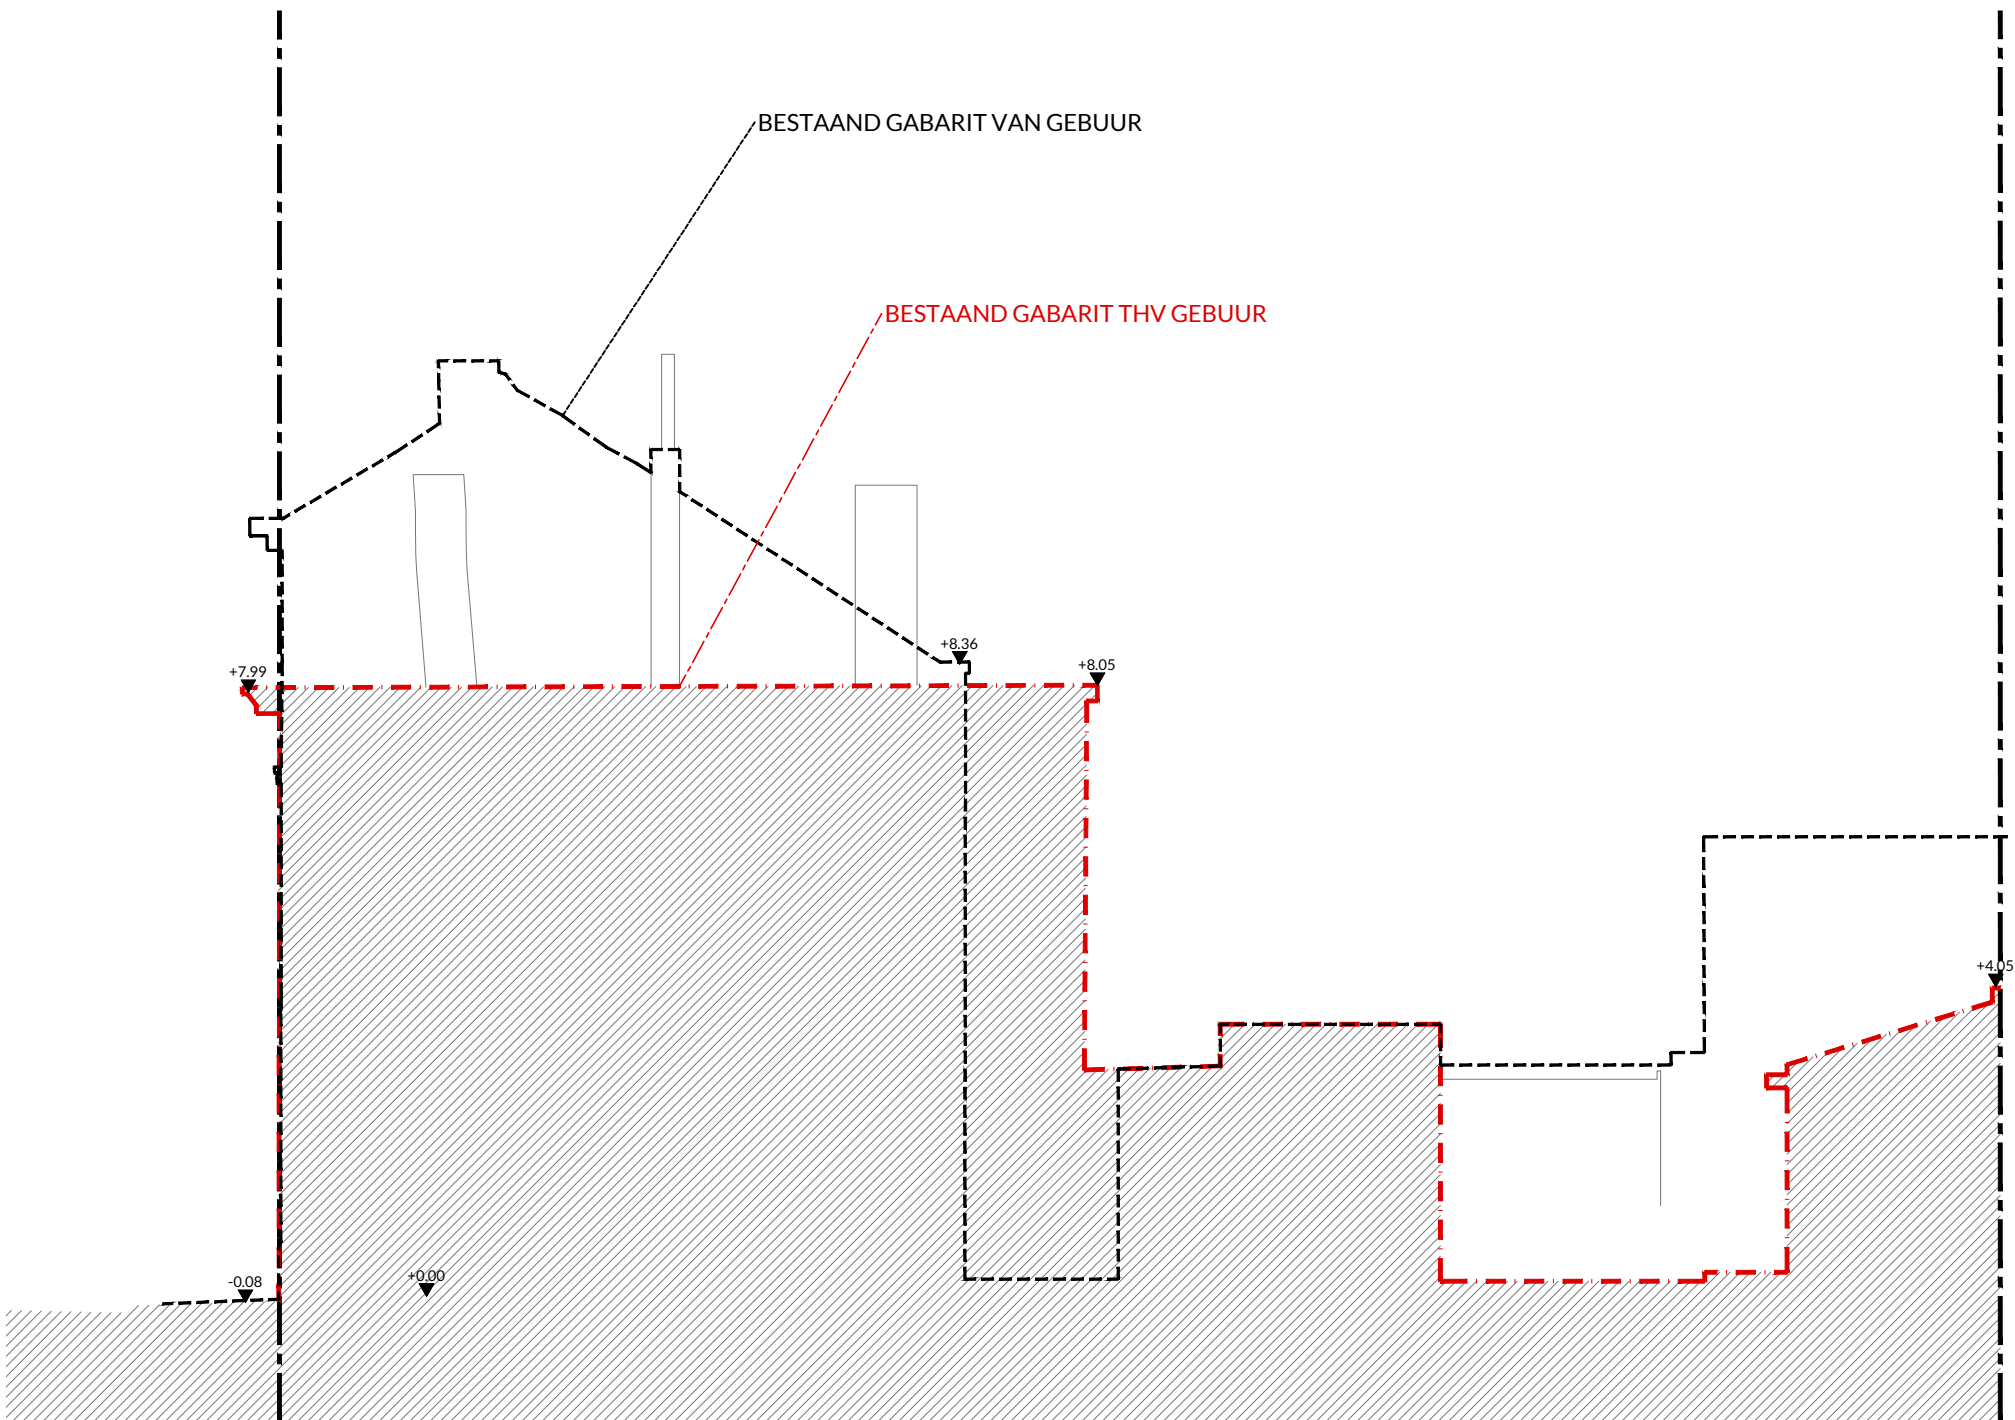

GABARIT LINKS

BESTAANDE TOESTAND

dossier: KOEPOORTKAAI
bouwplaats: Koepoortkaai 8 - 9000 Gent
bouwheer: Dhr. Louis De Clercq

onderwerp: verbouwen van een
herenhuis
plantitel: bouwaanvraag v2

schaal: 1/100
papier: A4
datum: 13/11/2025



NEST architecten bv
a: Grote Baan 18 - 9920 Lievegem
t: 0490 90 23 85
e: stef@nestarchitecten.be