


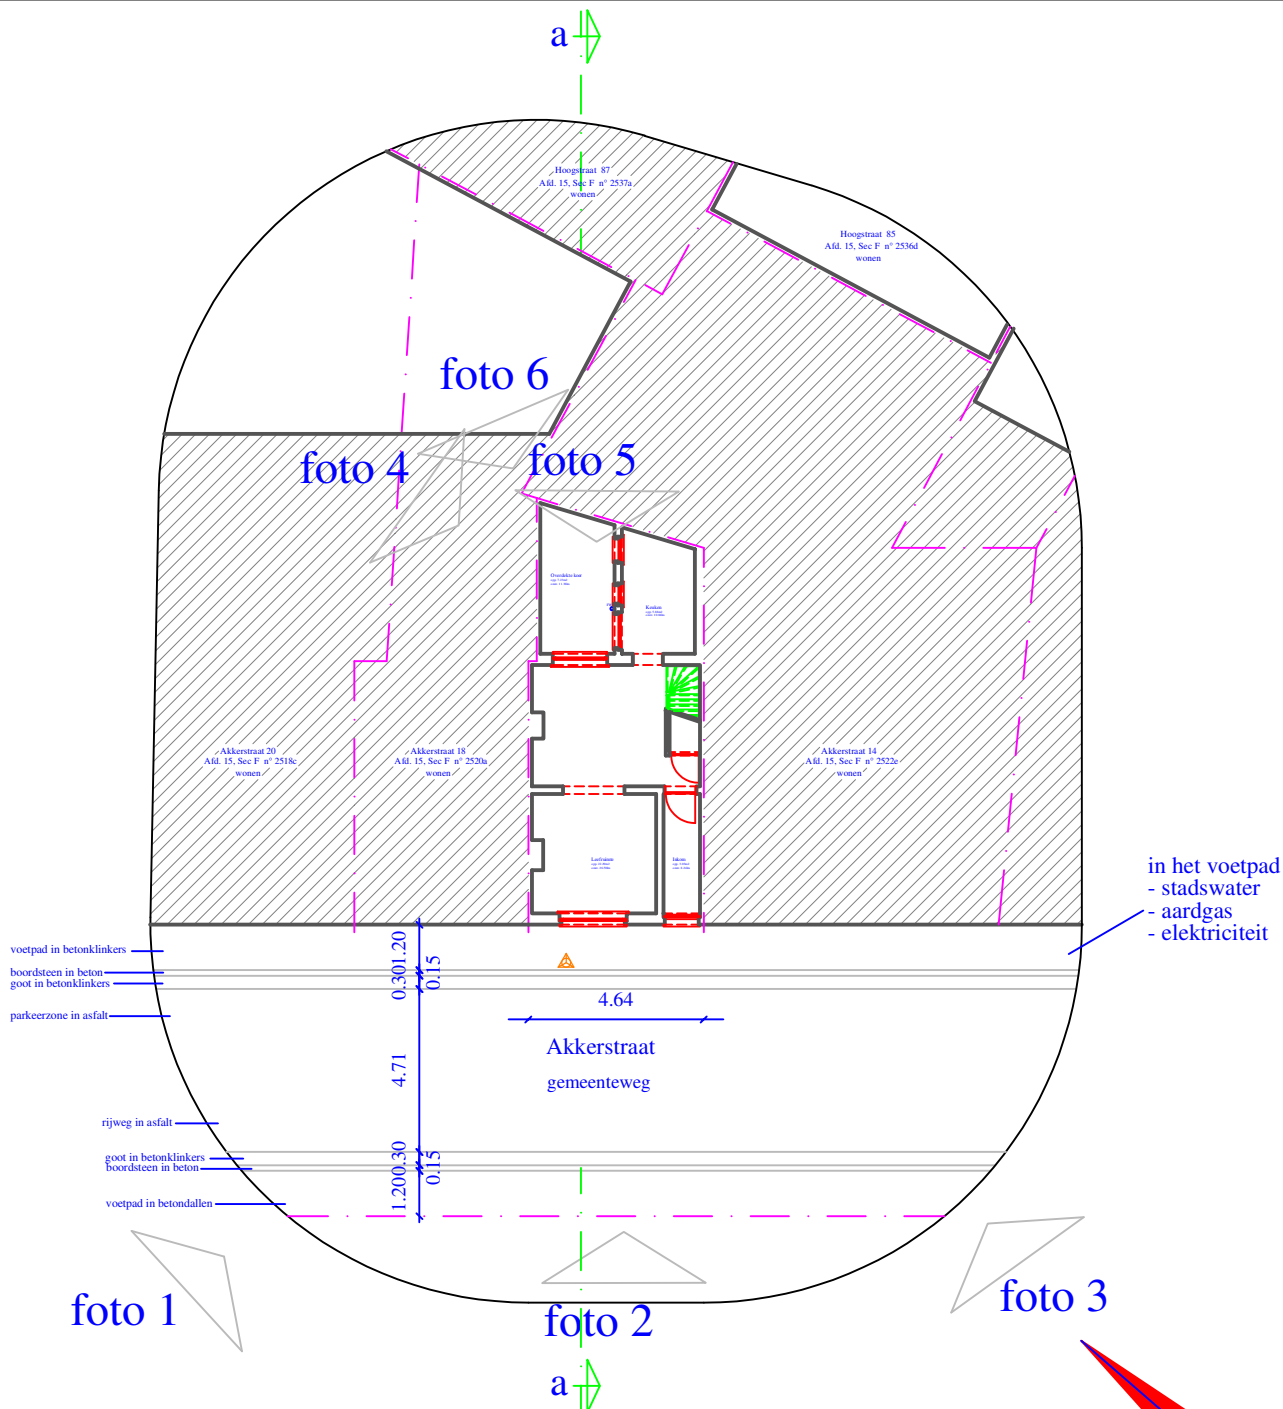

INPLANTINGSPLAN bestaande toestand

Schaal 1/200

Bebouwing in een straal van 10 meter rond het perceel

Geen bomen of struiken op het openbaar domein

Geen ondergrondse of bovengrondse hydranten merkbaar.

Terreinoppervlakte 48,50m²

Het terrein ligt in zonering centraal gebied ivm riolering



Frank Ponnet
Energie Bewuste Architect
EPB en EPC verslaggever
Akkerstraat 22
9000 Gent
tel. 09 / 233 24 27
GSM 0486 / 36 45 56
e-mail frank.ponnet@telenet.be
orde van architecten
Oost-Vlaanderen
stamnummer A100745

OPDRACHTGEVER
Mr Brecht Lippens en
Mevr Bauke Lippens
Lindenlaan 9
9940 Evergem
GSM Brecht 0472 44 70 83
GSM Bauke 0479 21 55 06
email lippensbrecht2001@gmail.com
email baukelippens@gmail.com

WERF
Akkerstraat 16
9000 Gent
Kadastrale gegevens
Afd 15
Sectie F
nr 2521 a
KaPaKey 44815F2521/00A000

Slopen aanbouw


Bestaande toestand **inplantingsplan**

DATUM

09 12 2025

PLANNUMMER

BA_slopen aanbouw_I_B_01_inplantingsplan

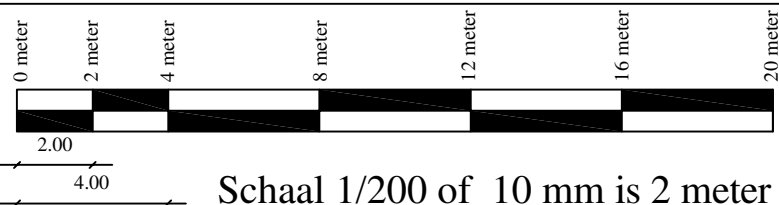

Maatlijn

Dit plan blijft onze eigendom het is verboden het te kopiëren of aan derden te geven zonder uitdrukkelijke toestemming.