



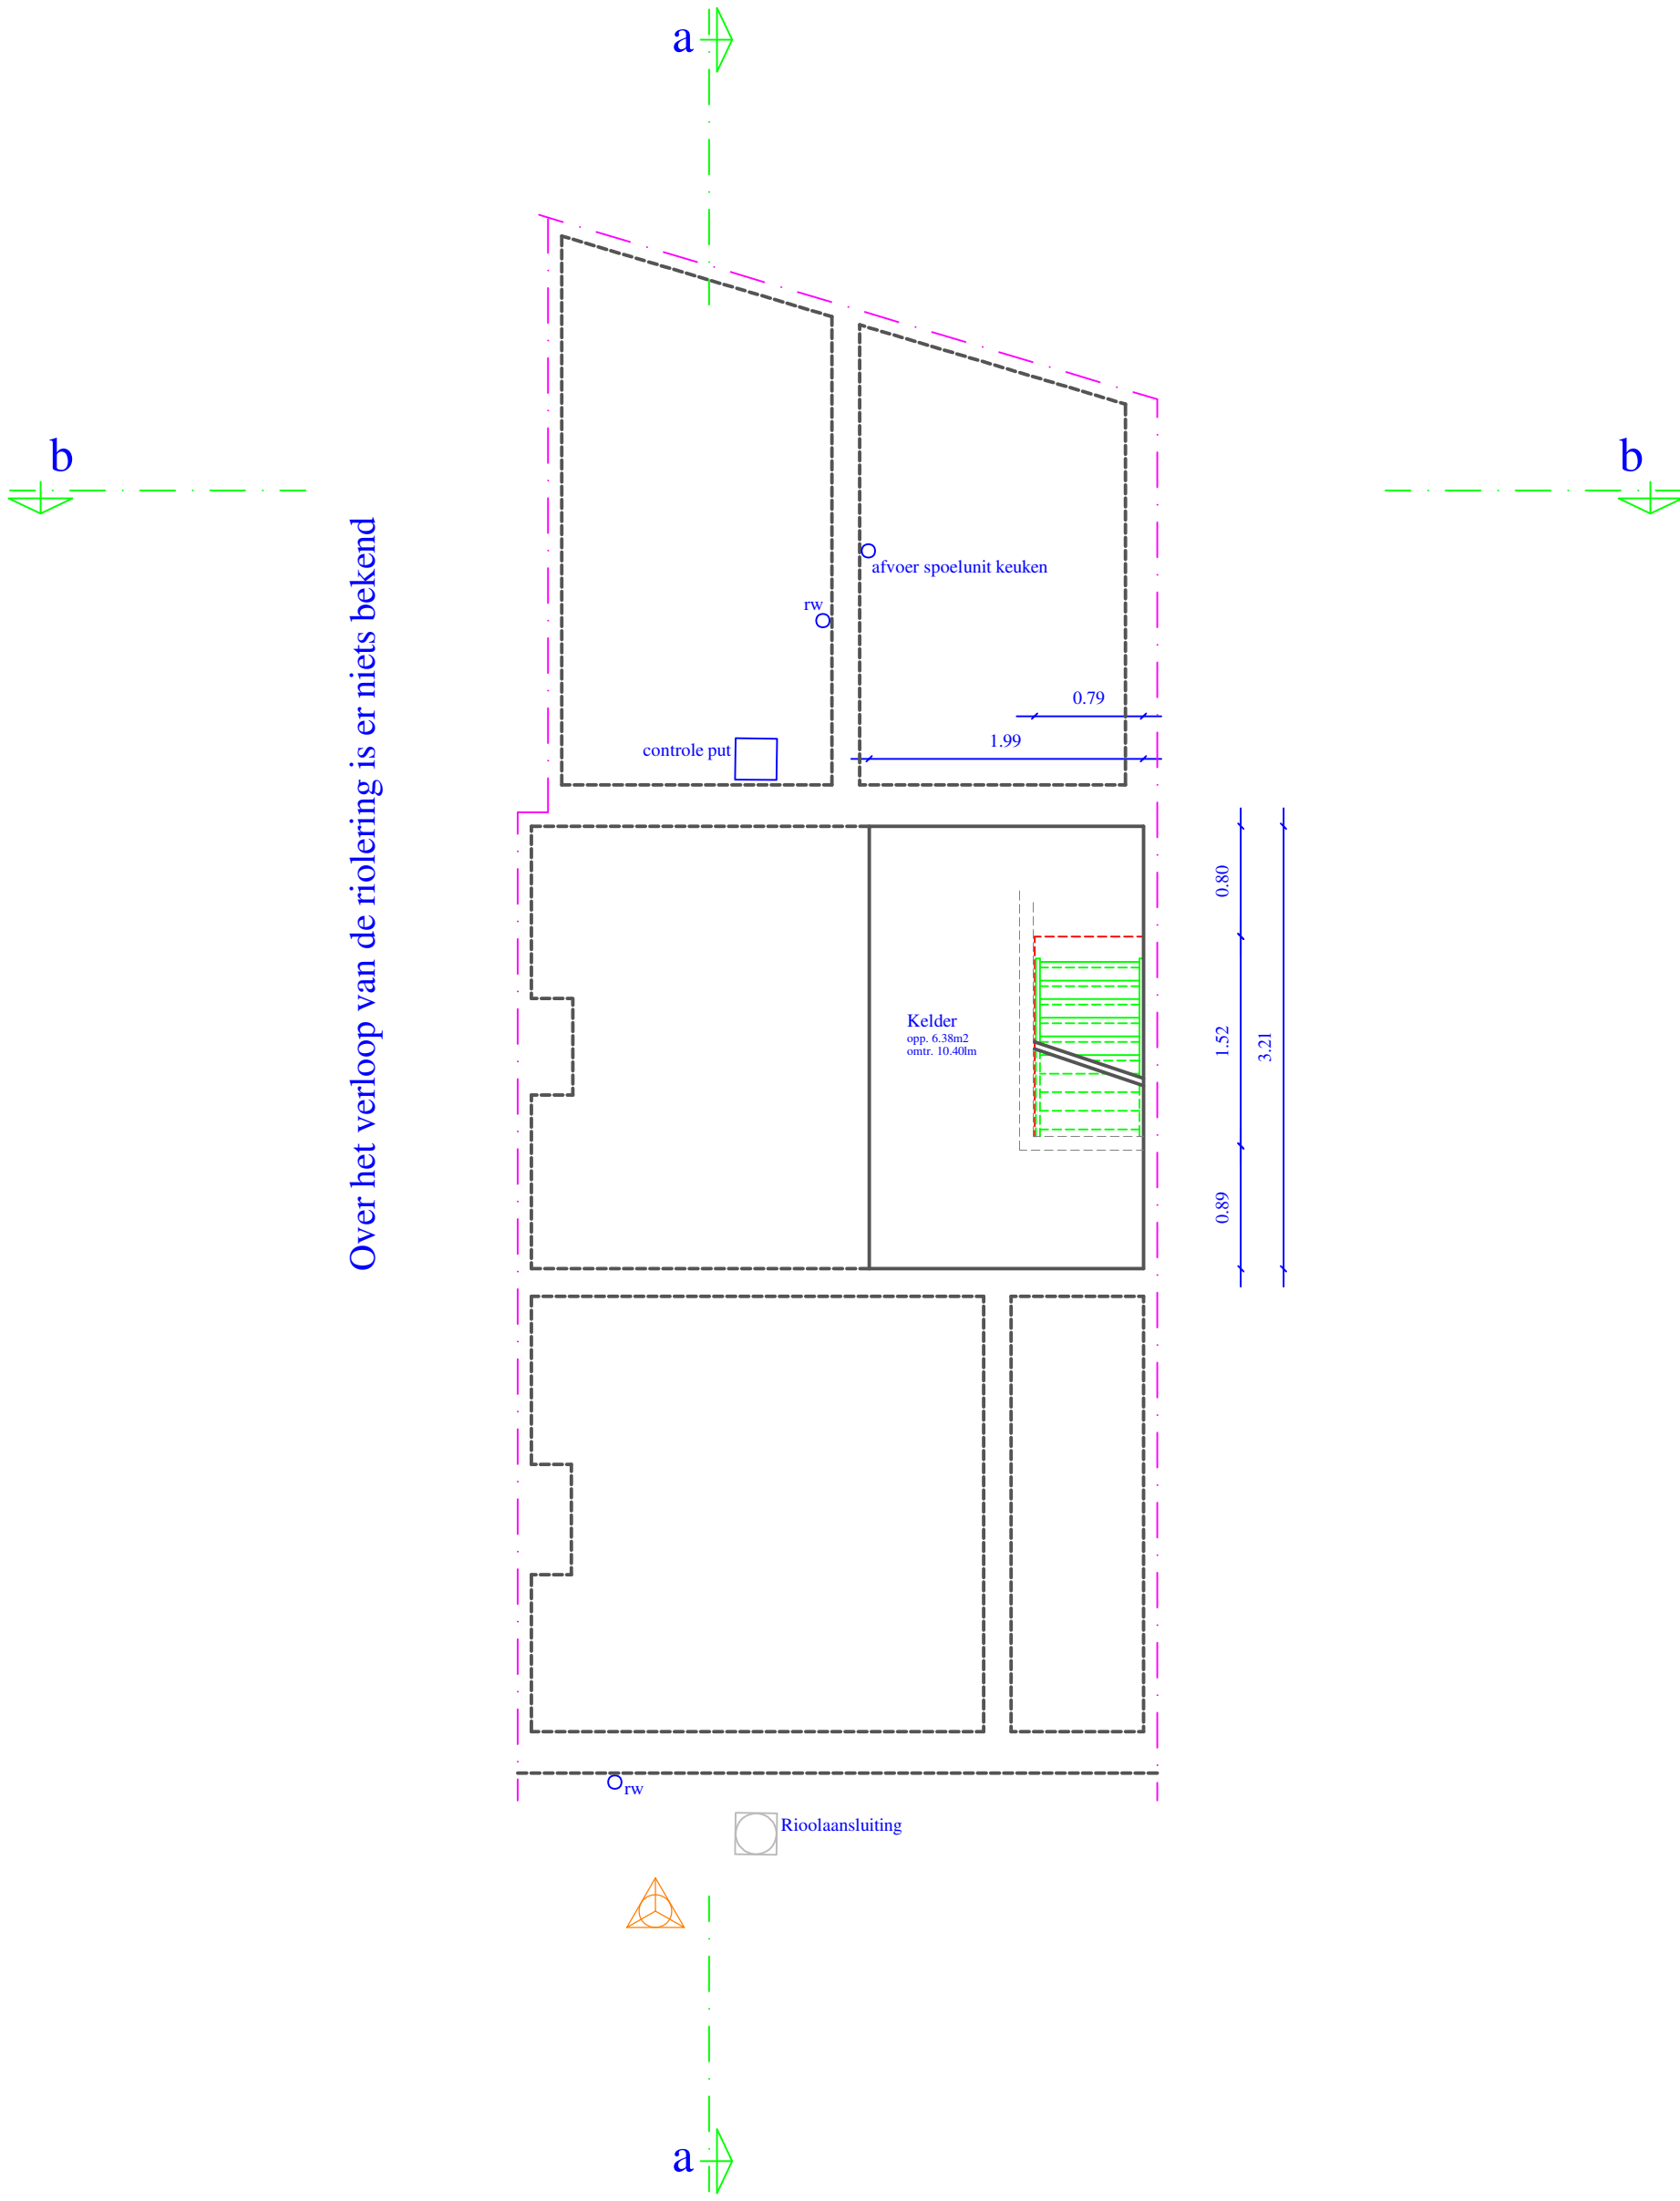

Kelder fundering en riolering

 Frank Ponnet Energie Bewuste Architect EPB en EPC verslaggever Akkerstraat 22 9000 Gent tel. 09 / 233 24 27 GSM 0486 / 36 45 56 e-mail frank.ponnet@telenet.be orde van architecten Oost-Vlaanderen stamnummer A100745	OPDRACHTGEVER Mr Brecht Lippens en Mevr Bauke Lippens Lindenlaan 9 9940 Evergem GSM Brecht 0472 44 70 83 GSM Bauke 0479 21 55 06 email lippensbrecht2001@gmail.com email baukelippens@gmail.com	Slopen aanbouw		DATUM 09 12 2025
		Bestaande toestand	Kelder fundering en riolering	
	WERF Akkerstraat 16 9000 Gent Kadastrale gegevens Afd 15 Sectie F nr 2521 a KaPaKey 44815F2521/00A000	PLANNUMMER BA_slopen aanbouw_P_B_01_kelder fundering en riolering		
		 Maatlijn Schaal 1/50 of 20 mm is 1 meter		
Dit plan blijft onze eigendom het is verboden het te kopiëren of aan derden te geven zonder uitdrukkelijke toestemming.				

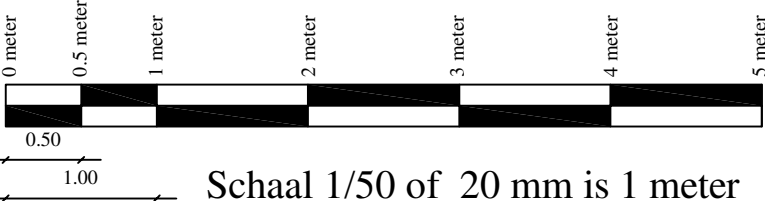