



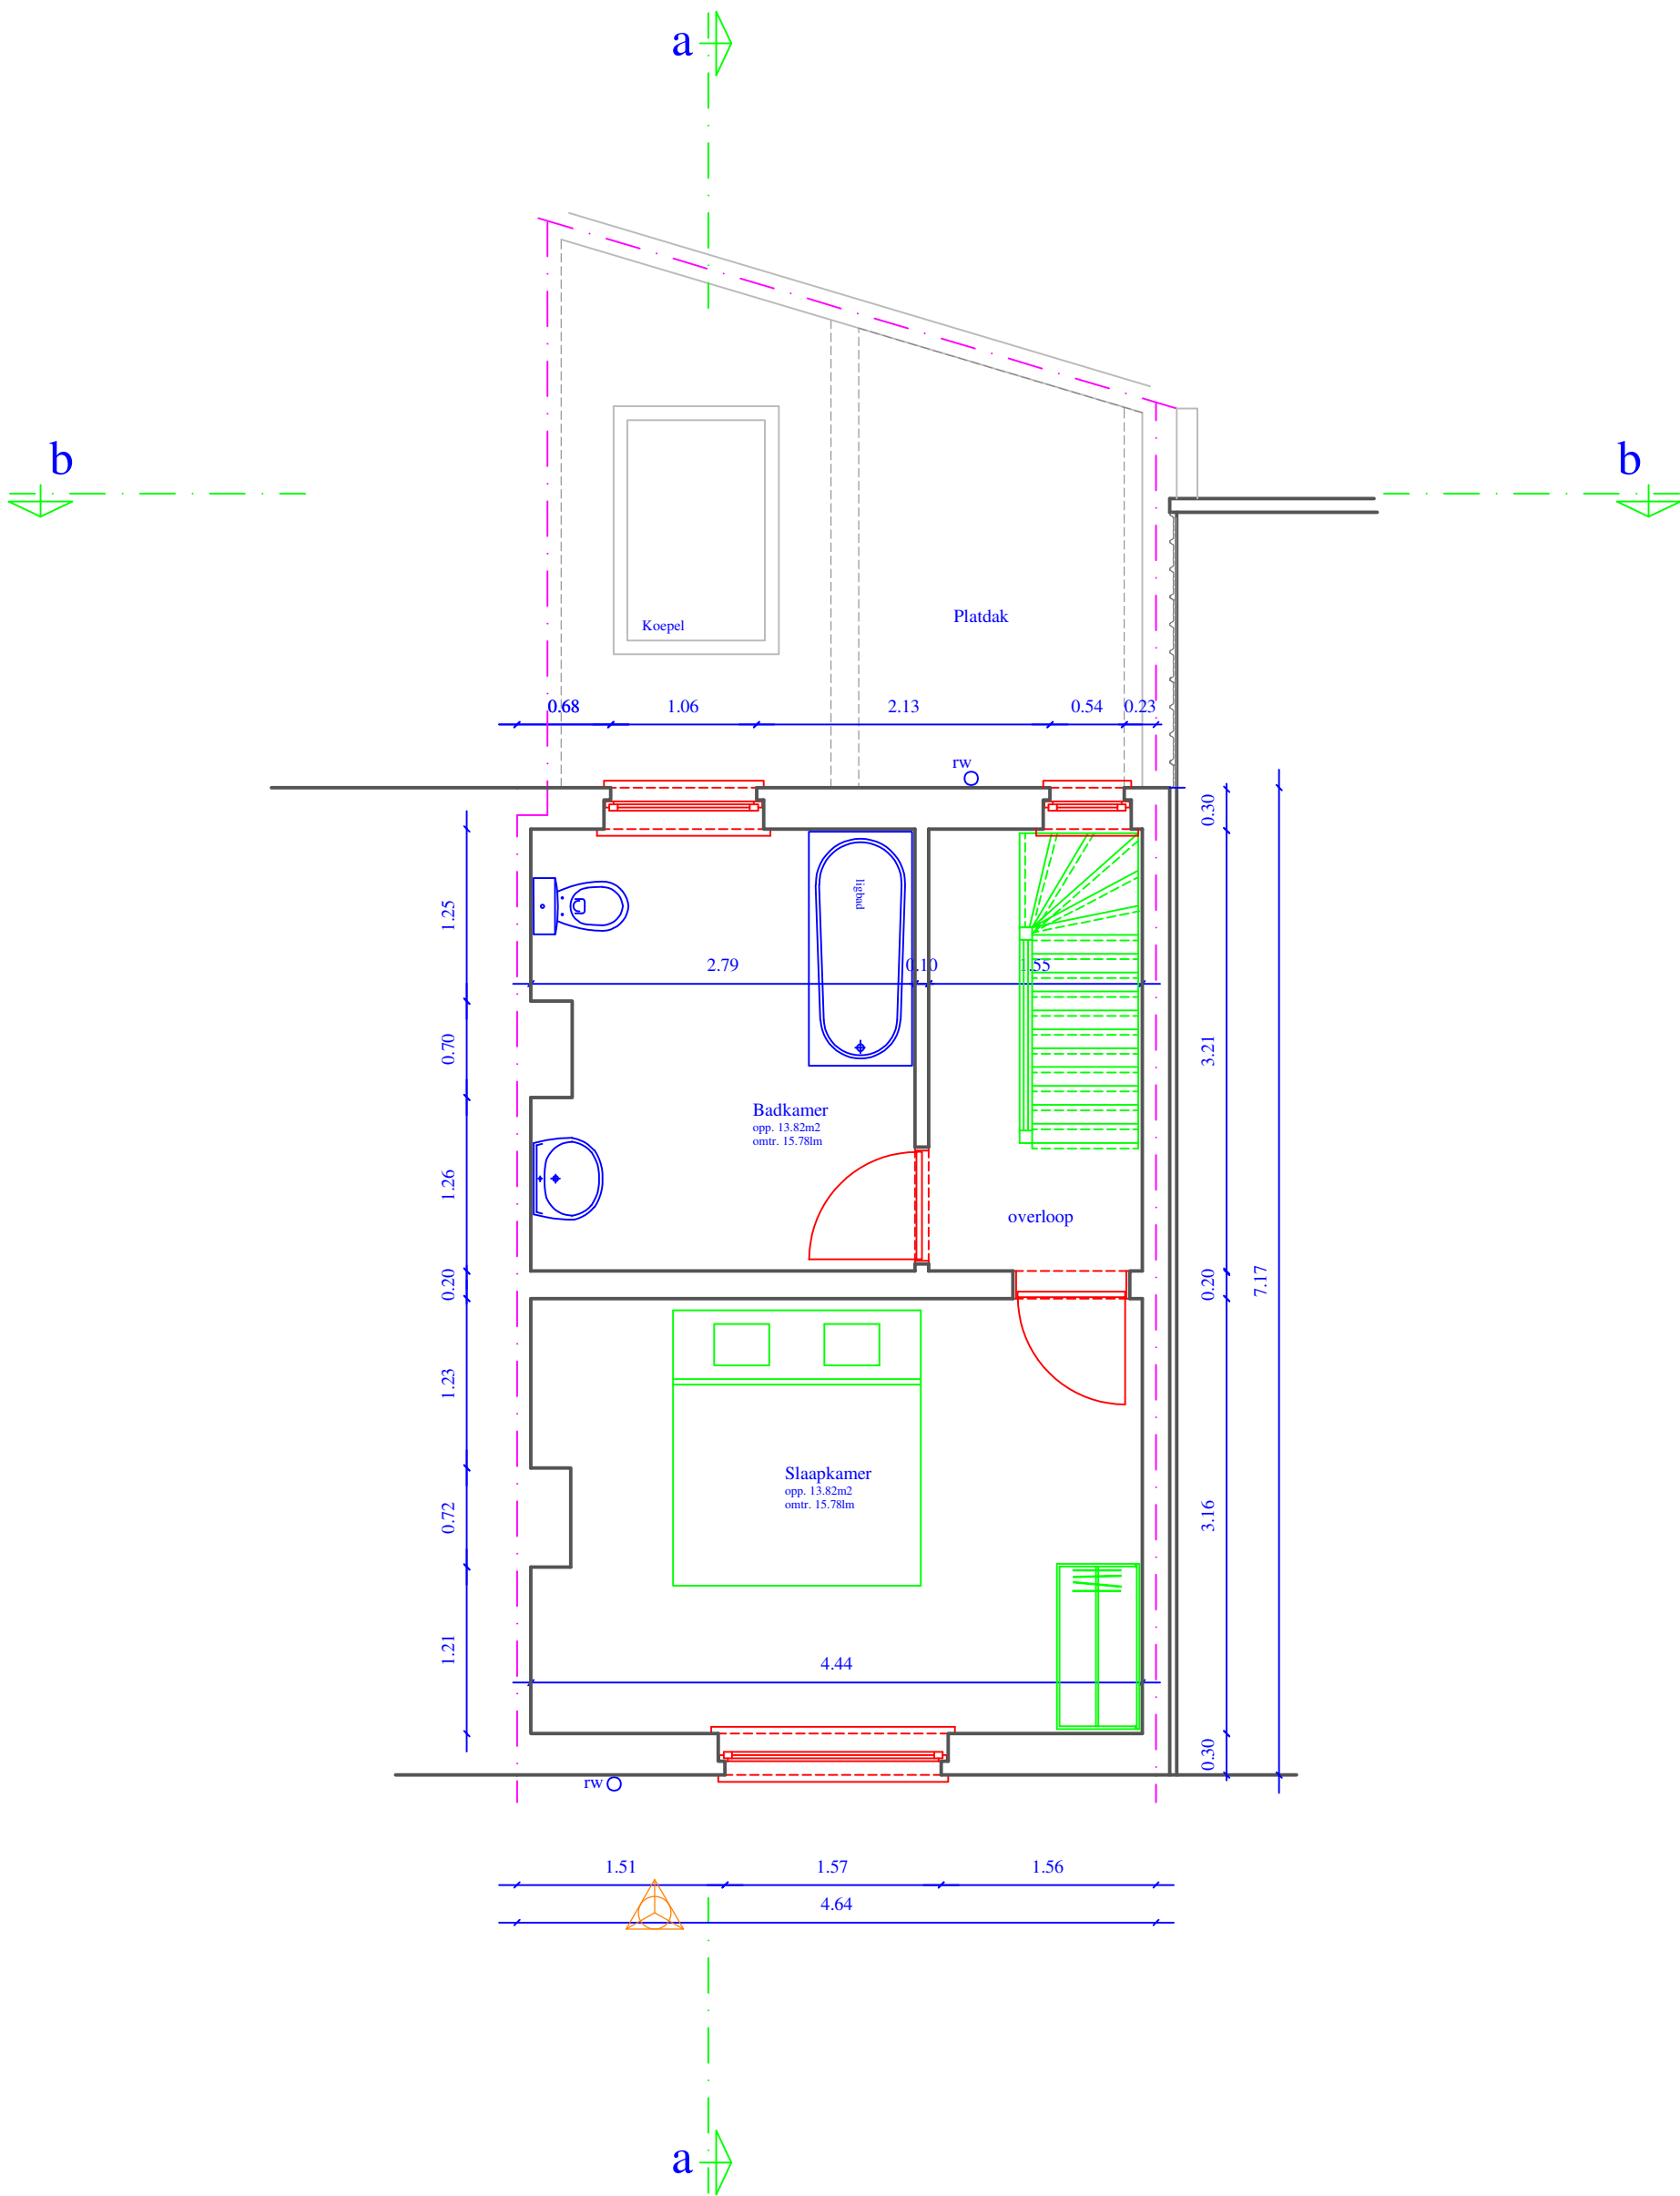

1ste verdiep

 Frank Ponnet Energie Bewuste Architect EPB en EPC verslaggever Akkerstraat 22 9000 Gent tel. 09 / 233 24 27 GSM 0486 / 36 45 56 e-mail frank.ponnet@telenet.be orde van architecten Oost-Vlaanderen stamnummer A100745	OPDRACHTGEVER Mr Brecht Lippens en Mevr Bauke Lippens Lindenlaan 9 9940 Evergem GSM Brecht 0472 44 70 83 GSM Bauke 0479 21 55 06 email lippensbrecht2001@gmail.com email baukelippens@gmail.com		Slopen aanbouw		DATUM 09 12 2025	
			Bestaande toestand 1ste verdiep			
			PLANNUMMER BA_slopen aanbouw_P_B_03_1ste verdiep			
			 Maatlijn Schaal 1/50 of 20 mm is 1 meter			
Dit plan blijft onze eigendom het is verboden het te kopiëren of aan derden te geven zonder uitdrukkelijke toestemming.						

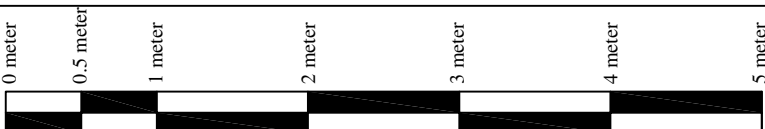