


ZIE BIJZONDERE
VOORWAARDE(N)

Septische put
Een eventueel bestaande septische put moet
steeds behouden blijven.



Over het verloop van de riolering is er niets bekend

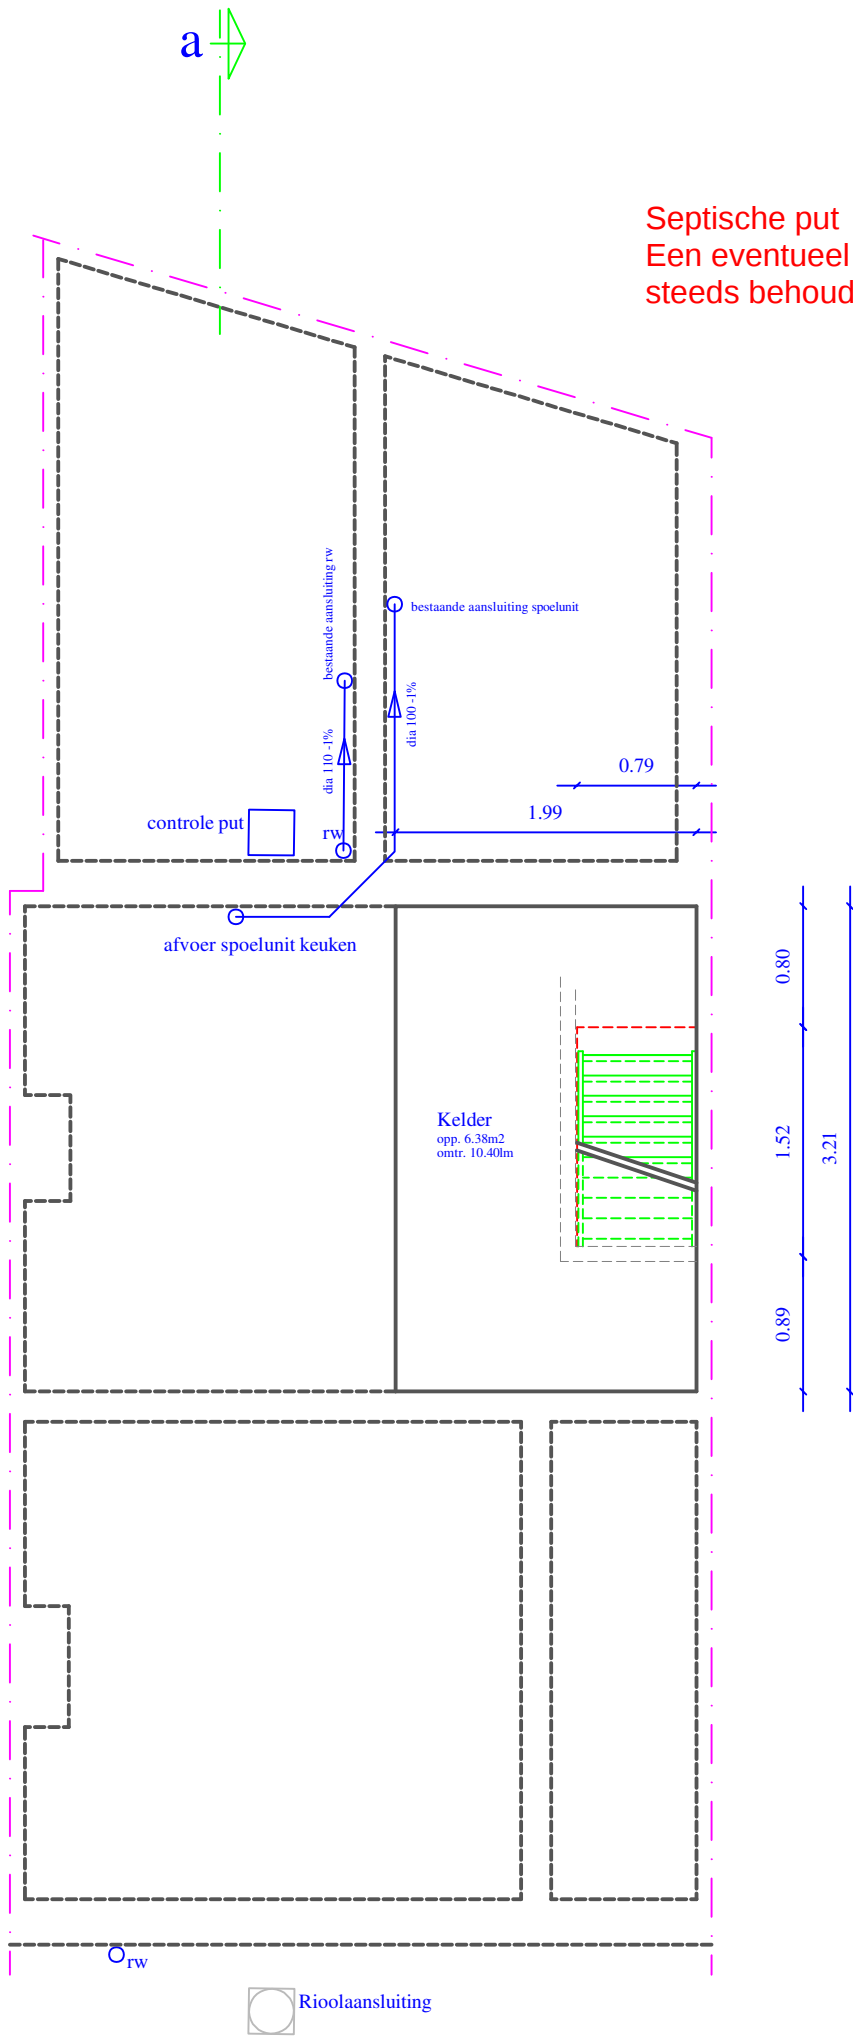

Rioolaansluiting

Kelder fundering en riolering

	OPDRACHTGEVER Mr Brecht Lippens en Mevr Bauke Lippens Lindenlaan 9 9940 Evergem GSM Brecht 0472 44 70 83 GSM Bauke 0479 21 55 06 email lippensbrecht2001@gmail.com email baukelippens@gmail.com	Slopen aanbouw		DATUM 09 12 2025	
		Nieuwe toestand Kelder fundering en riolering			
		PLANNUMMER BA_slopen aanbouw_P_N_01_kelder fundering en riolering			
		 Schaal 1/50 of 20 mm is 1 meter			Maatlijn
WERF Akkerstraat 16 9000 Gent Kadastrale gegevens Afd 15 Sectie F nr 2521 a KaPaKey 44815F2521/00A000					
Dit plan blijft onze eigendom het is verboden het te kopiëren of aan derden te geven zonder uitdrukkelijke toestemming.					

