


ZIE BIJZONDERE
VOORWAARDE(N)

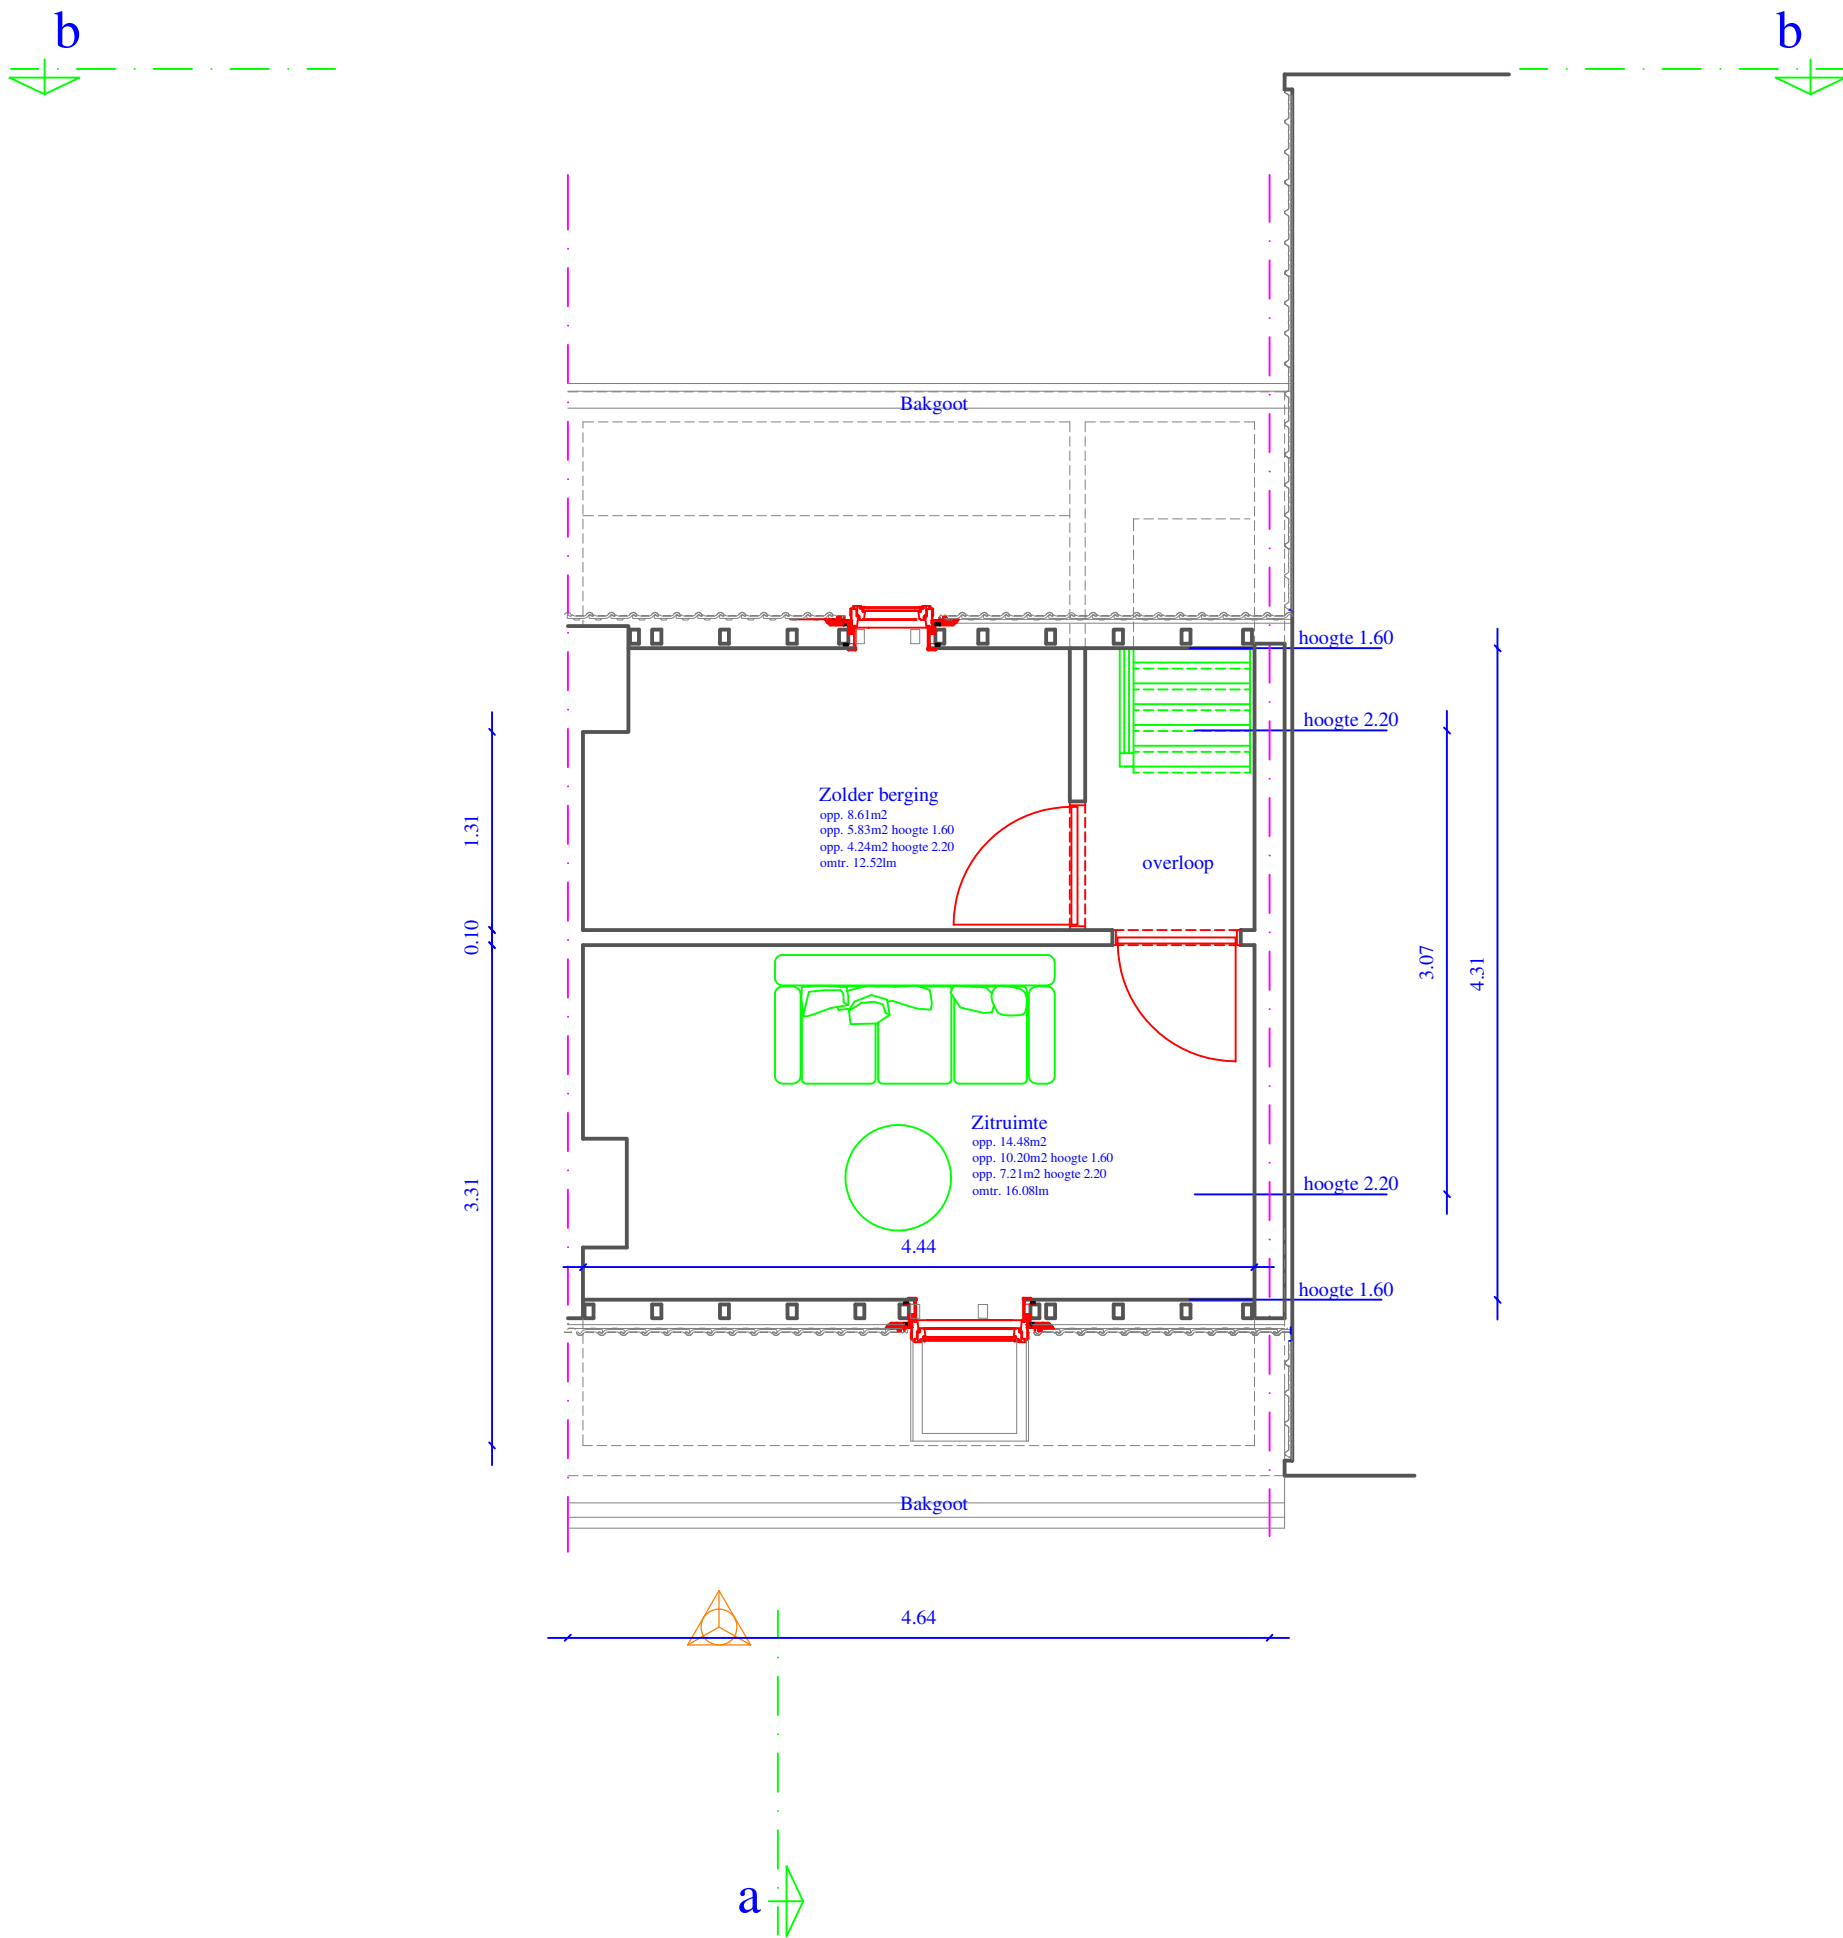

Zolder verdiep

	OPDRACHTGEVER Mr Brecht Lippens en Mevr Bauke Lippens Lindenlaan 9 9940 Evergem GSM Brecht 0472 44 70 83 GSM Bauke 0479 21 55 06 email lippensbrecht2001@gmail.com email baukelippens@gmail.com		DATUM 09 12 2025	
	Slopen aanbouw			
	Nieuwe toestand		Zolder verdiep	
	PLANNUMMER BA_slopen aanbouw_P_N_04_zolder verdiep			
WERF Akkerstraat 16 9000 Gent Kadastrale gegevens Afd 15 Sectie F nr 2521 a KaPaKey 44815F2521/00A000				
	Schaal 1/50 of 20 mm is 1 meter			
	Dit plan blijft onze eigendom het is verboden het te kopiëren of aan derden te geven zonder uitdrukkelijke toestemming.			

