


ZIE BIJZONDERE  
VOORWAARDE(N)

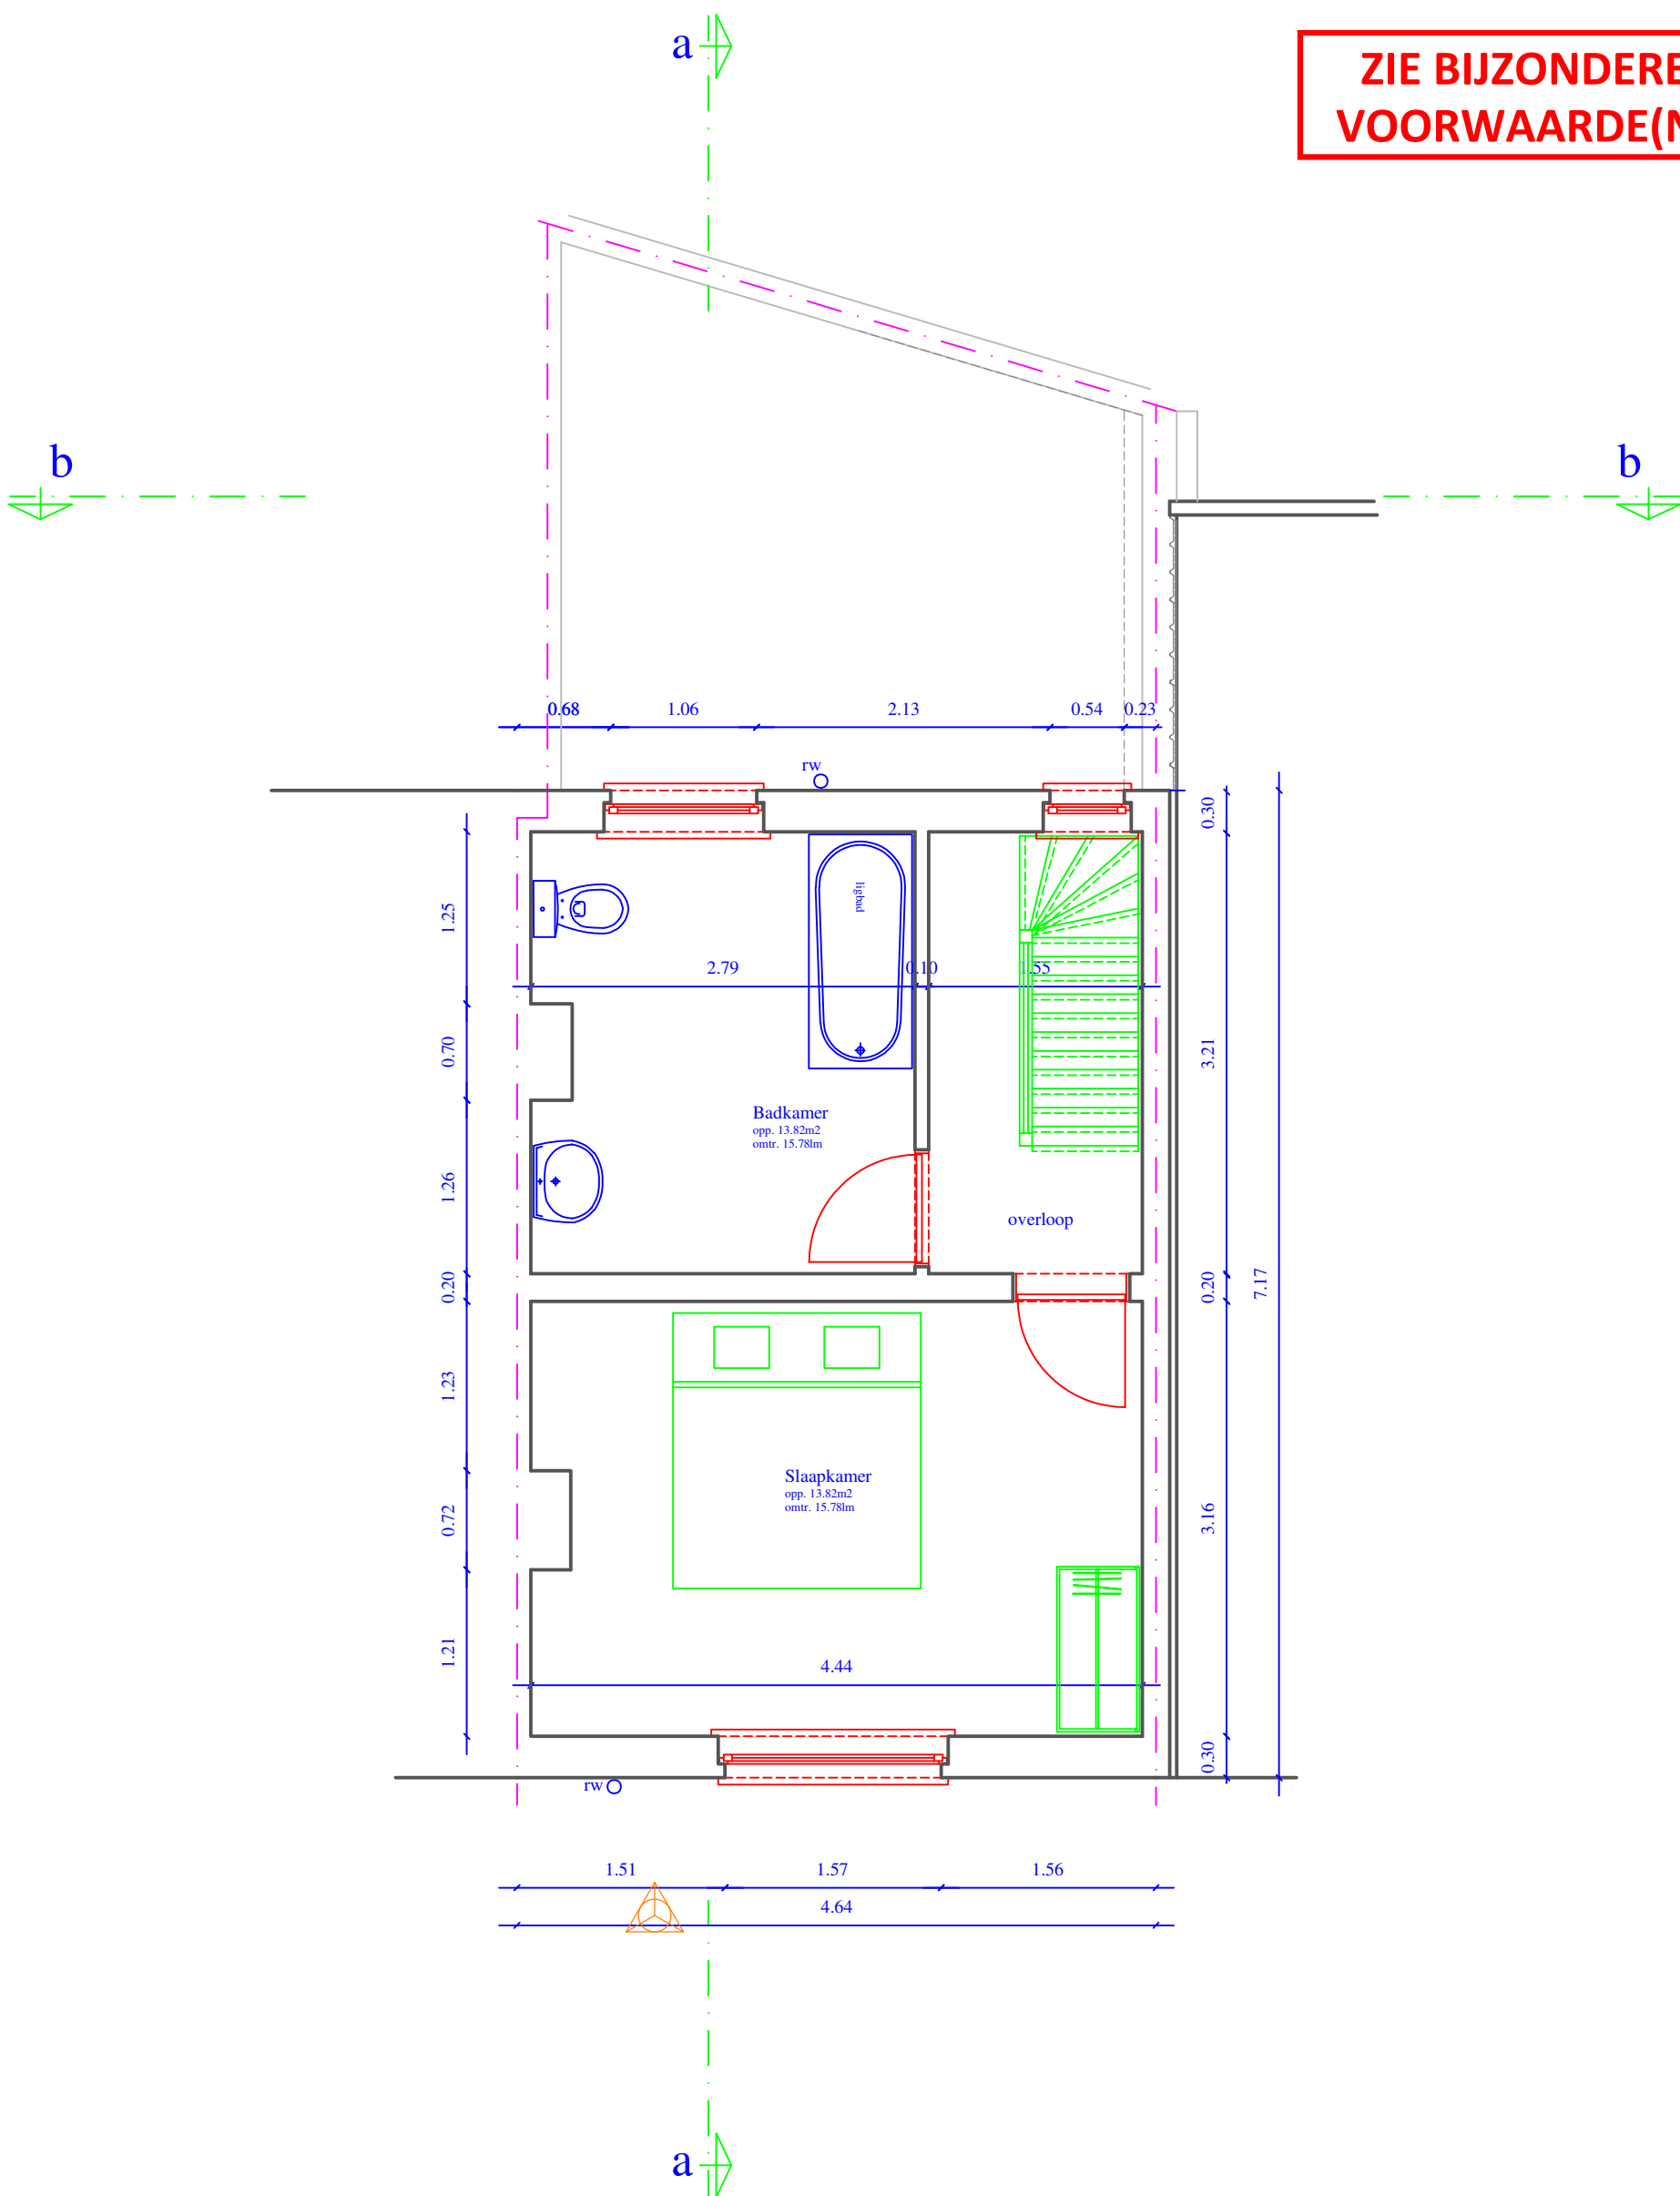

# 1ste verdiep

|   |   |   |  |                     |  |
|---|---|---|--|---------------------|--|
|  <p>Frank Ponnet<br/>Energie Bewuste Architect<br/>EPB en EPC verslaggever<br/>Akkerstraat 22<br/>9000 Gent<br/>tel. 09 / 233 24 27<br/>GSM 0486 / 36 45 56<br/>e-mail frank.ponnet@telenet.be<br/>orde van architecten<br/>Oost-Vlaanderen<br/>stamnummer A100745</p> | <p><b>OPDRACHTGEVER</b><br/>Mr Brecht Lippens en<br/>Mevr Bauke Lippens<br/>Lindenlaan 9<br/>9940 Evergem<br/>GSM Brecht 0472 44 70 83<br/>GSM Bauke 0479 21 55 06<br/>email lippensbrecht2001@gmail.com<br/>email baukelippens@gmail.com</p> <p><b>WERF</b><br/>Akkerstraat 16<br/>9000 Gent<br/>Kadastrale gegevens<br/>Afd 15<br/>Sectie F<br/>nr 2521 a<br/>KaPaKey 44815F2521/00A000</p> | Slopen aanbouw   |  | DATUM<br>09 12 2025 |  |
|   |   | Nieuwe toestand 1ste verdiep   |  |                     |  |
|   |   | PLANNUMMER<br>BA_slopen aanbouw_P_N_03_1ste verdiep                                                                                         |  |                     |  |
|   |   |  <p>Maatlijn</p> <p>Schaal 1/50 of 20 mm is 1 meter</p> |  |                     |  |
| Dit plan blijft onze eigendom het is verboden het te kopiëren of aan derden te geven zonder uitdrukkelijke toestemming.   |   |   |  |                     |  |

