




Profiel pand Akkerstraat 14
Achterzijde
 schaal idem als inplantingsplan

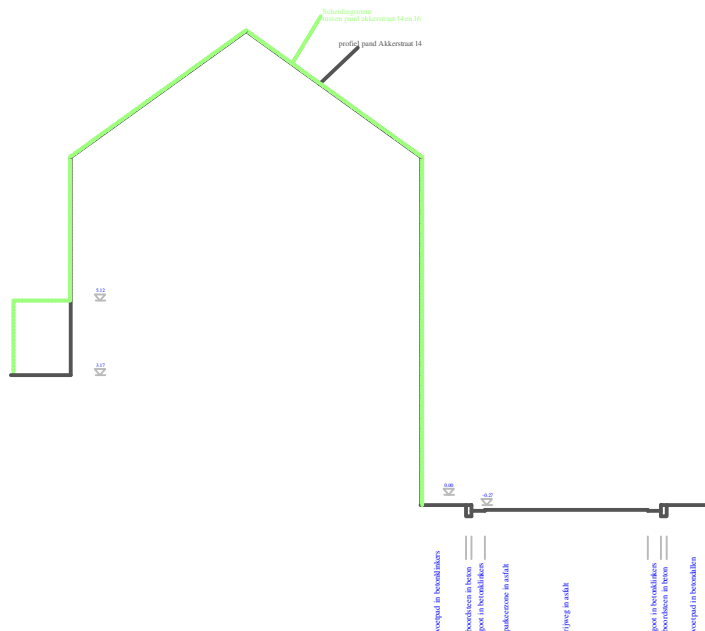

Profiel pand Akkerstraat 14
Voorzijde
 schaal idem als inplantingsplan



Frank Ponnet
 Energie Bewuste Architect
 EPB en EPC verslaggever
 Akkerstraat 22
 9000 Gent
 tel. 09 / 233 24 27
 GSM 0486 / 36 45 56
 e-mail frank.ponnet@telenet.be
 orde van architecten
 Oost-Vlaanderen
 stamnummer A100745


OPDRACHTGEVER
 Mr Brecht Lippens en
 Mevr Bauke Lippens
 Lindenlaan 9
 9940 Evergem
 GSM Brecht 0472 44 70 83
 GSM Bauke 0479 21 55 06
 email lippensbrecht2001@gmail.com
 email baukelippens@gmail.com

WERF
 Akkerstraat 16
 9000 Gent
 Kadastrale gegevens
 Afd 15
 Sectie F
 nr 2521 a
 KaPaKey 44815F2521/00A000

Slopen aanbouw

Bestaande toestand profiel pand Akkerstraat 14

PLANNUMMER
BA_slopen aanbouw_T_B_02_profiel pand akkerstraat 14

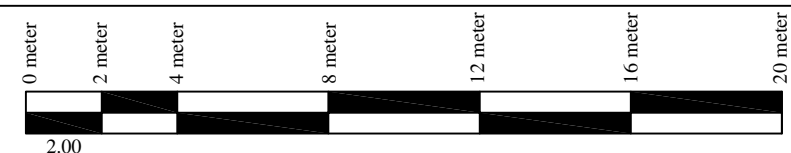

Schaal 1/200 of 10 mm is 2 meter

DATUM
09 12 2025

Maatlijn

Dit plan blijft onze eigendom het is verboden het te kopiëren of aan derden te geven zonder uitdrukkelijke toestemming.