


**ZIE BIJZONDERE
VOORWAARDE(N)**

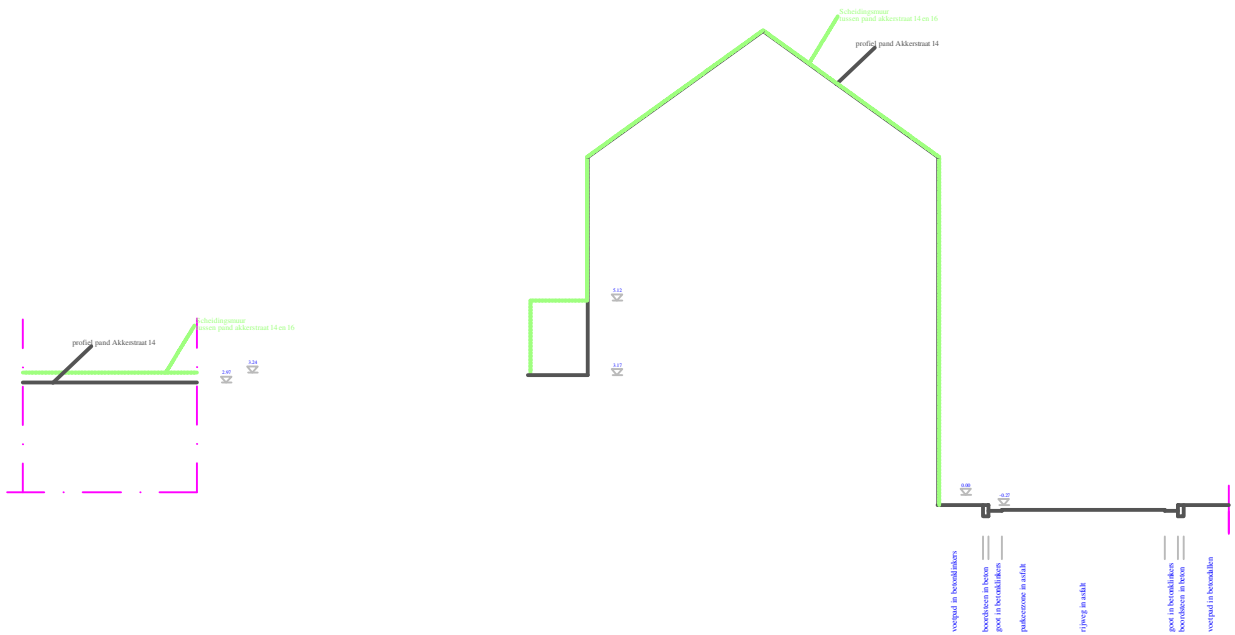

Profiel pand Akkerstraat 14


Achterzijde

schaal idem als inplantingsplan

Profiel pand Akkerstraat 14 Voorzijde

schaal idem als inplantingsplan

Geen wijzigingen tov bestaande toestand

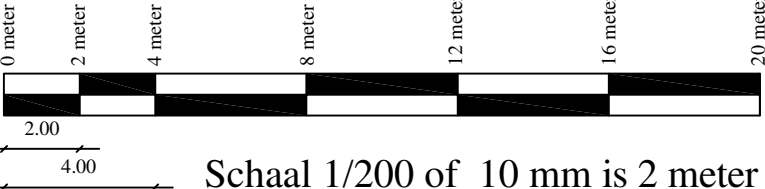 Frank Ponnet Energie Bewuste Architect EPB en EPC verslaggever Akkerstraat 22 9000 Gent tel. 09 / 233 24 27 GSM 0486 / 36 45 56 e-mail frank.ponnet@telenet.be orde van architecten Oost-Vlaanderen stamnummer A100745	OPDRACHTGEVER Mr Brecht Lippens en Mevr Bauke Lippens Lindenlaan 9 9940 Evergem GSM Brecht 0472 44 70 83 GSM Bauke 0479 21 55 06 email lippensbrecht2001@gmail.com email baukelippens@gmail.com	Slopen aanbouw	DATUM 09 12 2025
		Nieuwe toestand profiel pand Akkerstraat 14	
		PLANNUMMER BA_slopen aanbouw_T_N_02_profiel pand akkerstraat 14	
	WERF Akkerstraat 16 9000 Gent Kadastrale gegevens Afd 15 Sectie F nr 2521 a KaPaKey 44815F2521/00A000	 Maatlijn Schaal 1/200 of 10 mm is 2 meter	
Dit plan blijft onze eigendom het is verboden het te kopiëren of aan derden te geven zonder uitdrukkelijke toestemming.			