


**ZIE BIJZONDERE
VOORWAARDE(N)**

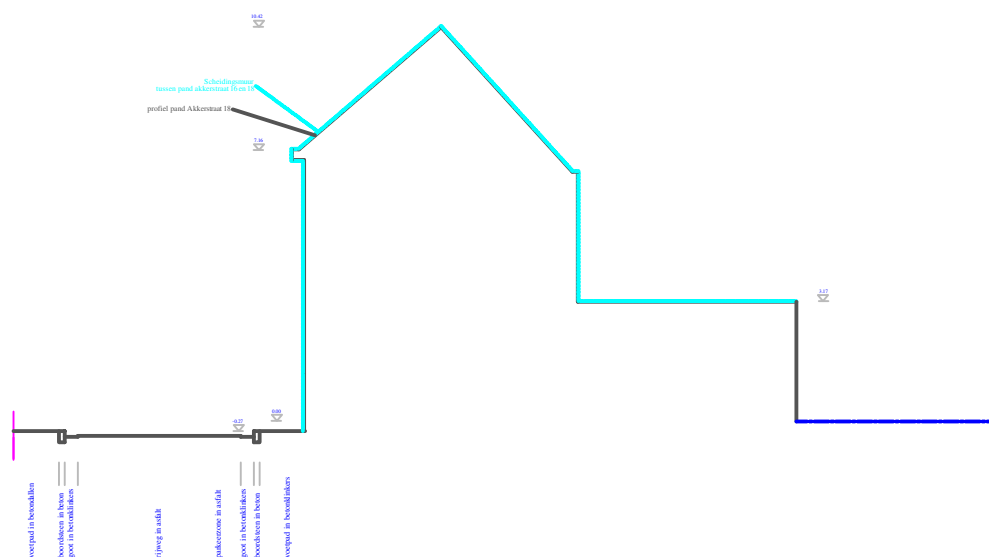

Profiel pand Akkerstraat 18

schaal idem als inplantingsplan

Geen wijzigingen tov bestaande toestand



Frank Ponnet
Energie Bewuste Architect
EPB en EPC verslaggever
Akkerstraat 22
9000 Gent
tel. 09 / 233 24 27
GSM 0486 / 36 45 56
e-mail frank.ponnet@telenet.be
orde van architecten
Oost-Vlaanderen
stamnummer A100745

OPDRACHTGEVER

Mr Brecht Lippens en
Mevr Bauke Lippens
Lindenlaan 9
9940 Evergem
GSM Brecht 0472 44 70 83
GSM Bauke 0479 21 55 06
email lippensbrecht2001@gmail.com
email baukelippens@gmail.com


WERF

Akkerstraat 16
9000 Gent
Kadastrale gegevens
Afd 15
Sectie F
nr 2521 a
KaPaKey 44815F2521/00A000

Slopen aanbouw

Nieuwe toestand profiel pand Akkerstraat 18

PLANNUMMER
BA_slopen aanbouw_T_N_03_profiel pand akkerstraat 18

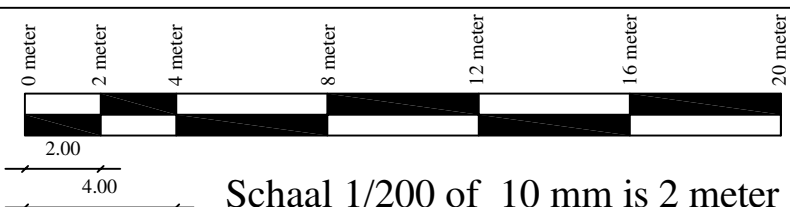

DATUM
09 12 2025

Maatlijn

Schaal 1/200 of 10 mm is 2 meter

Dit plan blijft onze eigendom het is verboden het te kopiëren of aan derden te geven zonder uitdrukkelijke toestemming.