



BUITENAANZICHT


ZIE BIJZONDERE
VOORWAARDE(N)

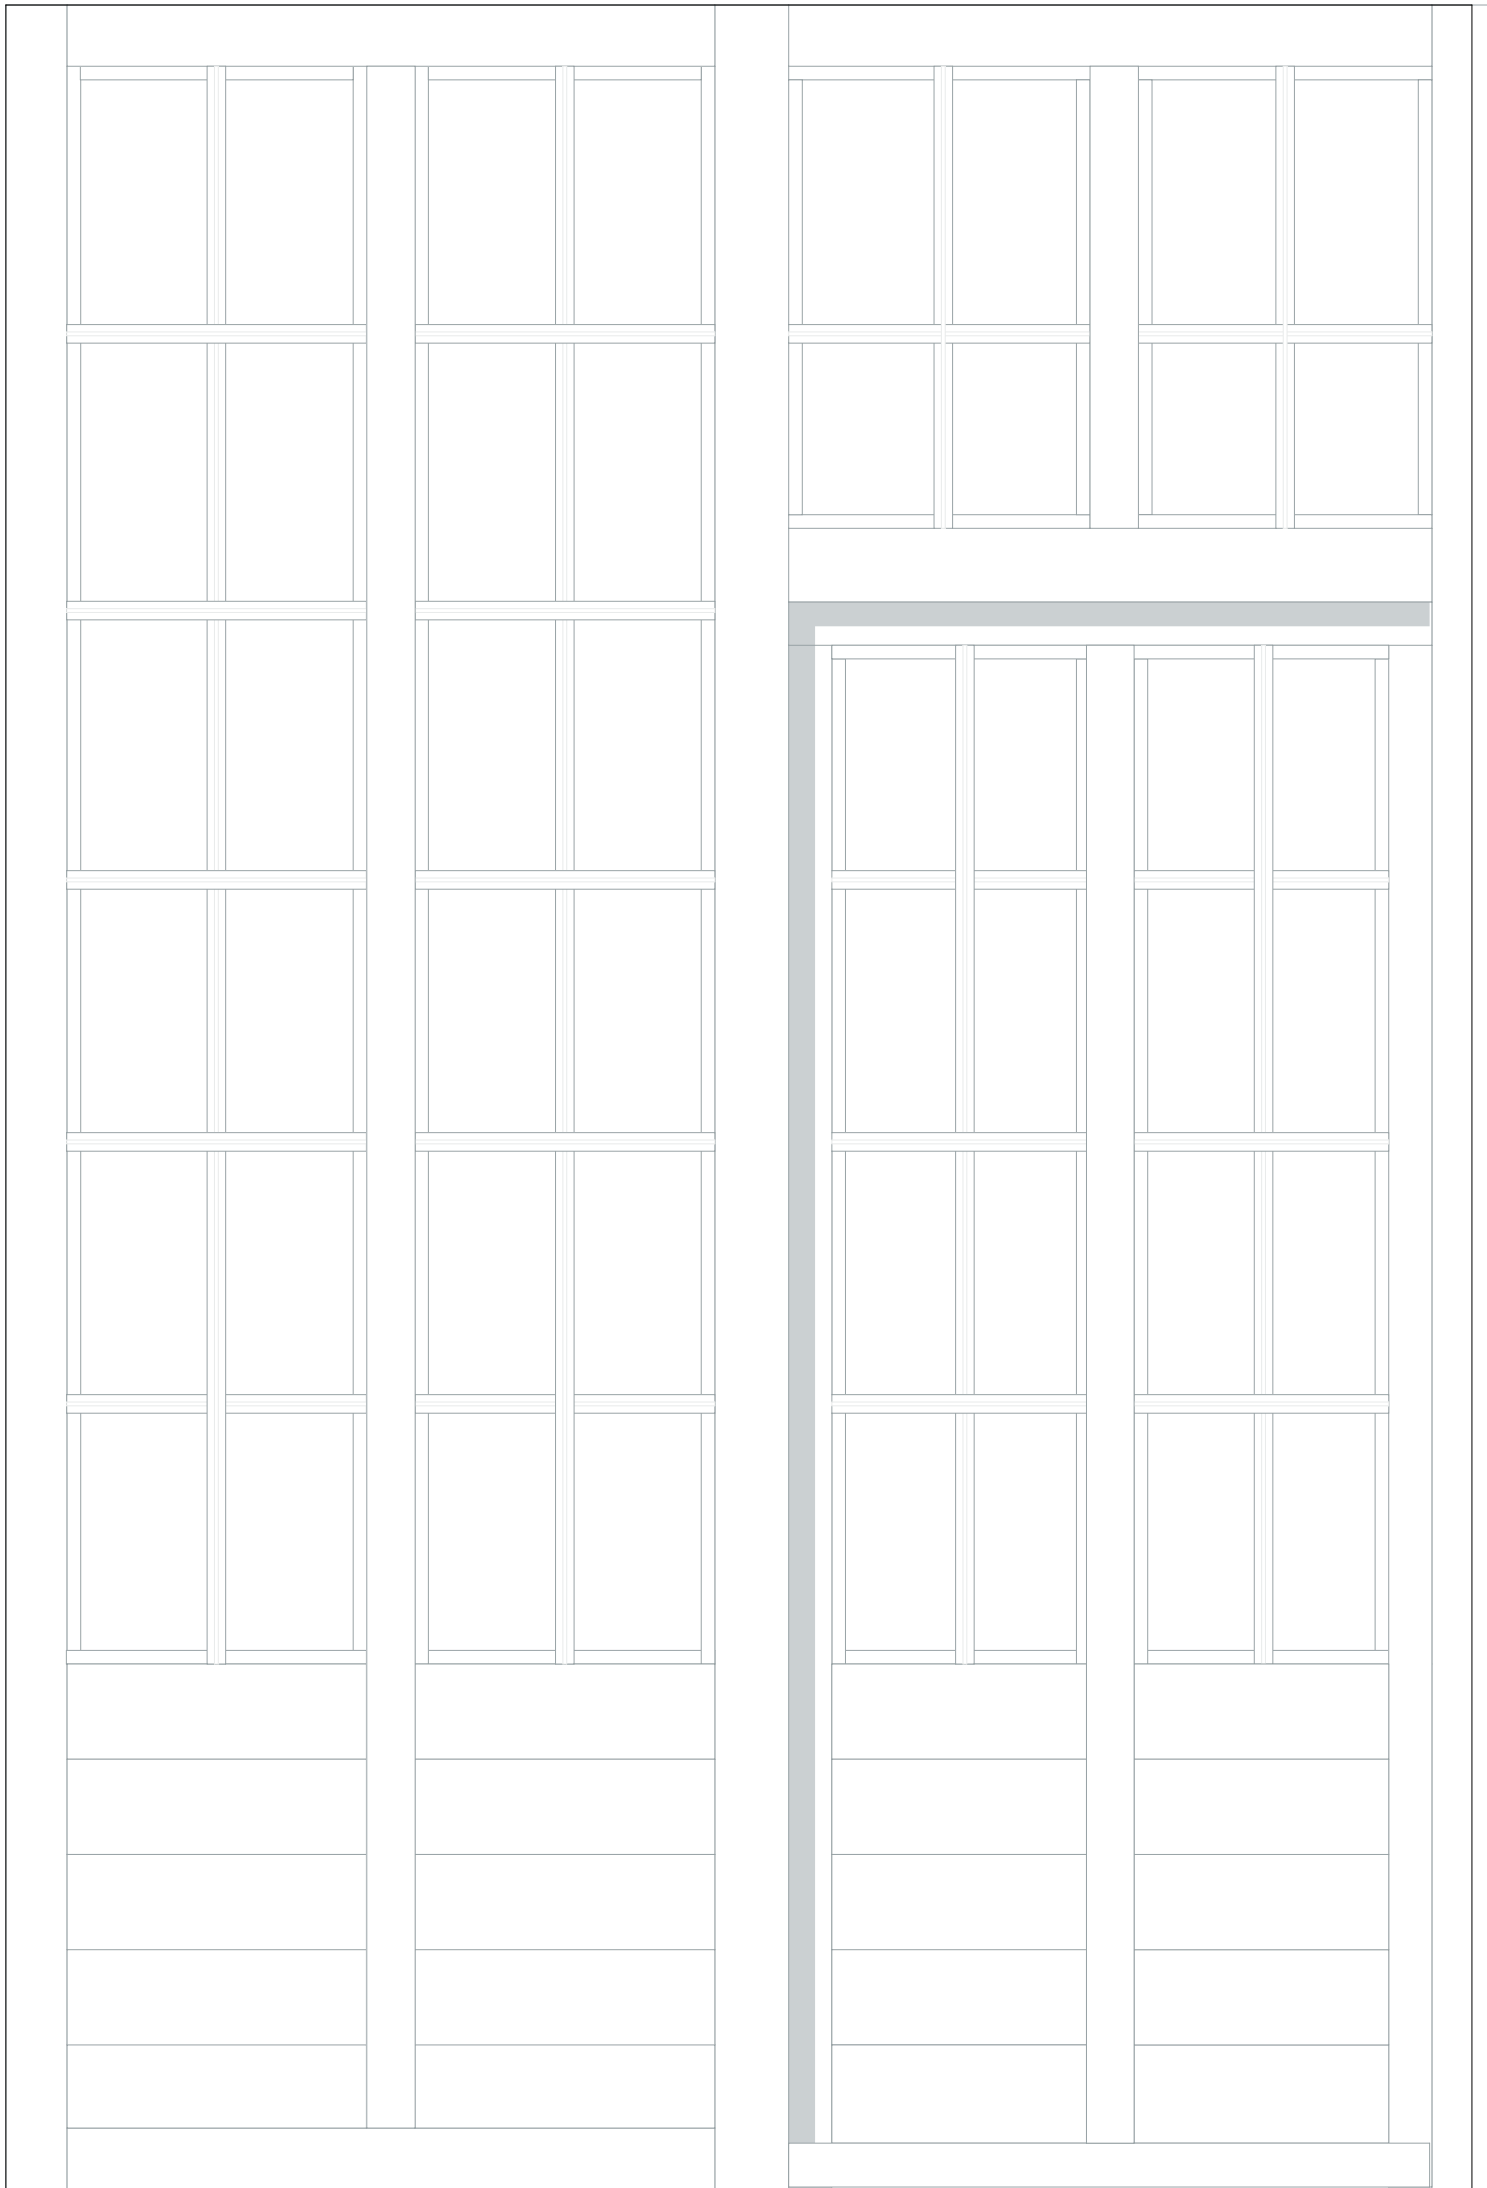

VERTICALE SNEDE

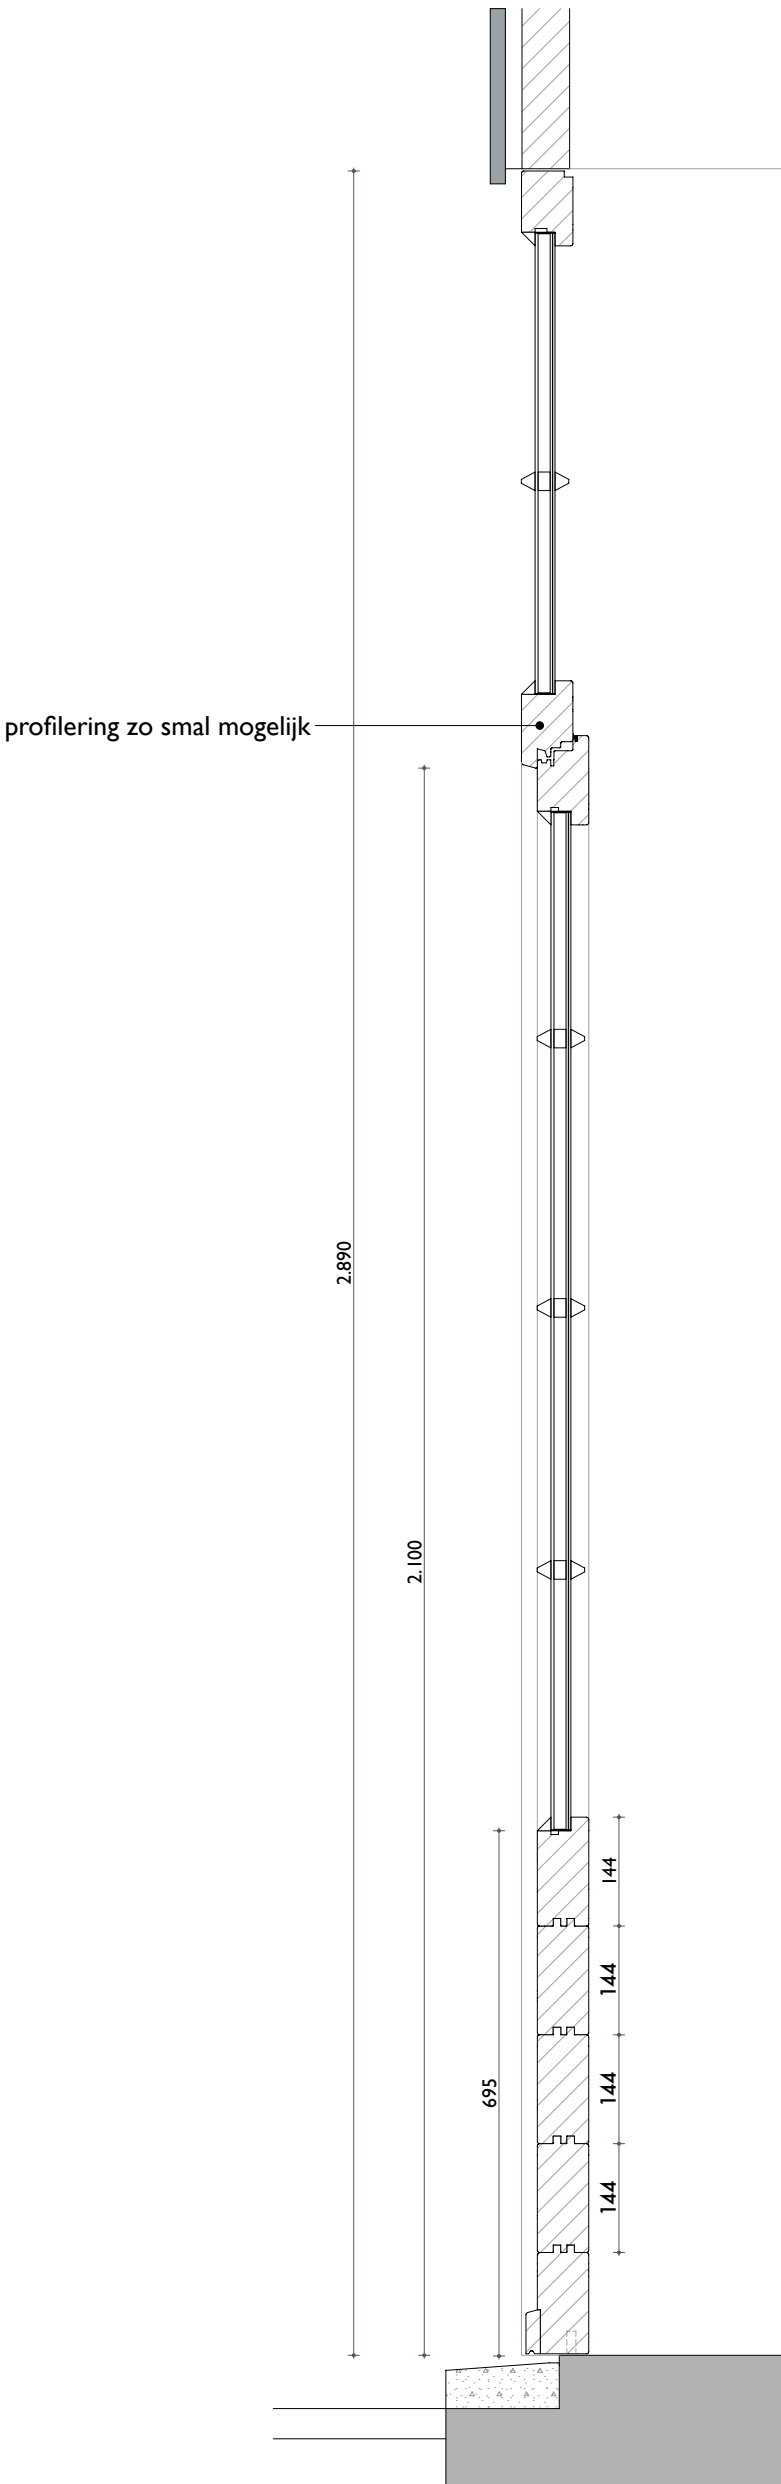

PLAN

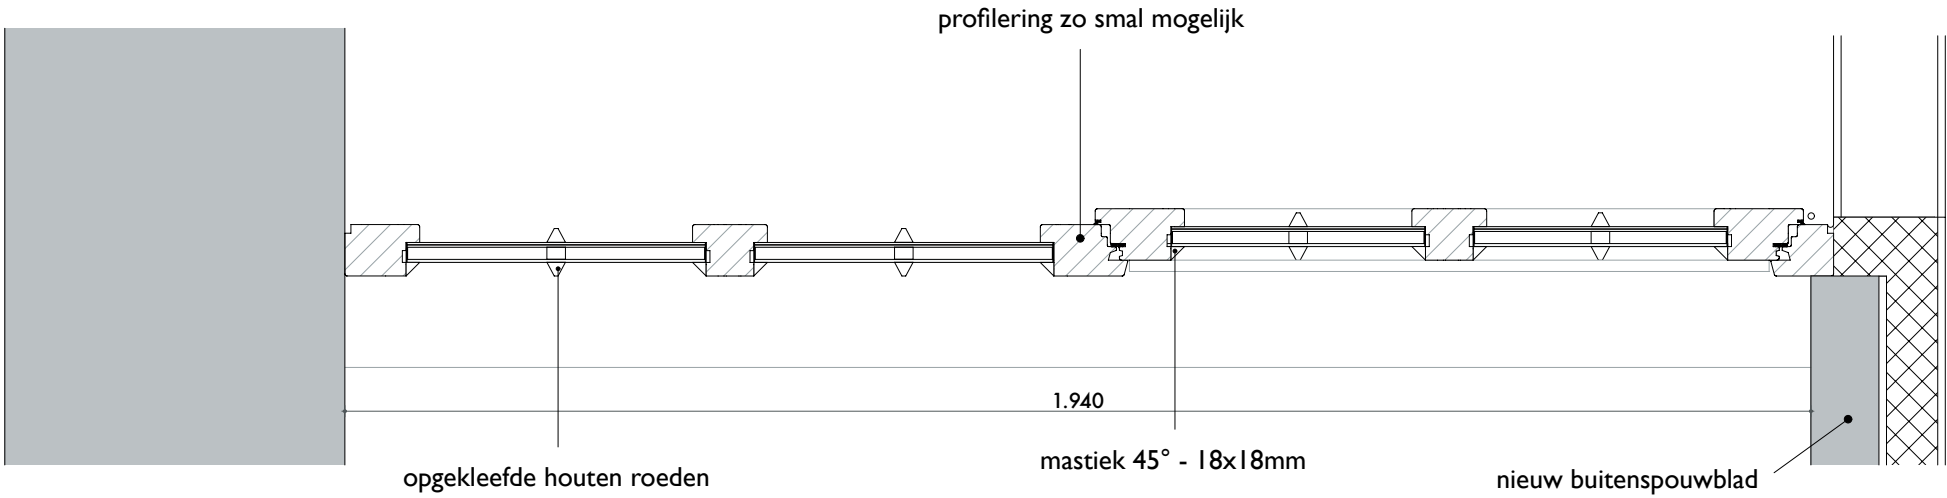

- Glas: dubbele beglazing.
- Mastiek aan de buitenzijde 18x18mm, 45° (of polysulfide), RAL 6009
- Houten roeden - opgekleefd (RAL 6009)
- Profiel geschilderd in groene kleur (RAL 6009 - dennengroen) in alkydhars- of lijnolieverf
- afgeronde afdeklát