


GEVELMATERIALEN NT

- 1.1 BAKSTEEN - bruinrood
- 1.2 BAKSTEEN - wit geschilderd
- 1.3 BAKSTEEN - zwart geschilderd
- 1.4 BAKSTEEN - oxiderood geschilderd
- 2. BRUINRODE DAKPAN
- 3. ZANDSTEEN
- 4. DONKERGROENE KROONLIJST
- 5.1 HOUTEN SCHRIJNWERK - donkerbruin
- 5.2 HOUTEN SCHRIJNWERK - donkergroen RAL 6009 + groene roedeverdeling
- 5.3 HOUTEN SCHRIJNWERK - donkergroen RAL 6009 + witte roedeverdeling
- 6. TERRACOTTA TEGELS - halfrend
- 7. BLAUWWE HARDSTEEN
- 8. NATUURSTEEN dorpel - zwart geschilderd
- 9. HOUTEN BEPLANKING
- 10. DAKRAND KOPER

ZIE BIJZONDERE
VOORWAARDE(N)

WONING
'BEGIJNENHUIS
SINT-NICOLAUS VAN TOLENTEN'
Provenierstersstraat 47
2781A

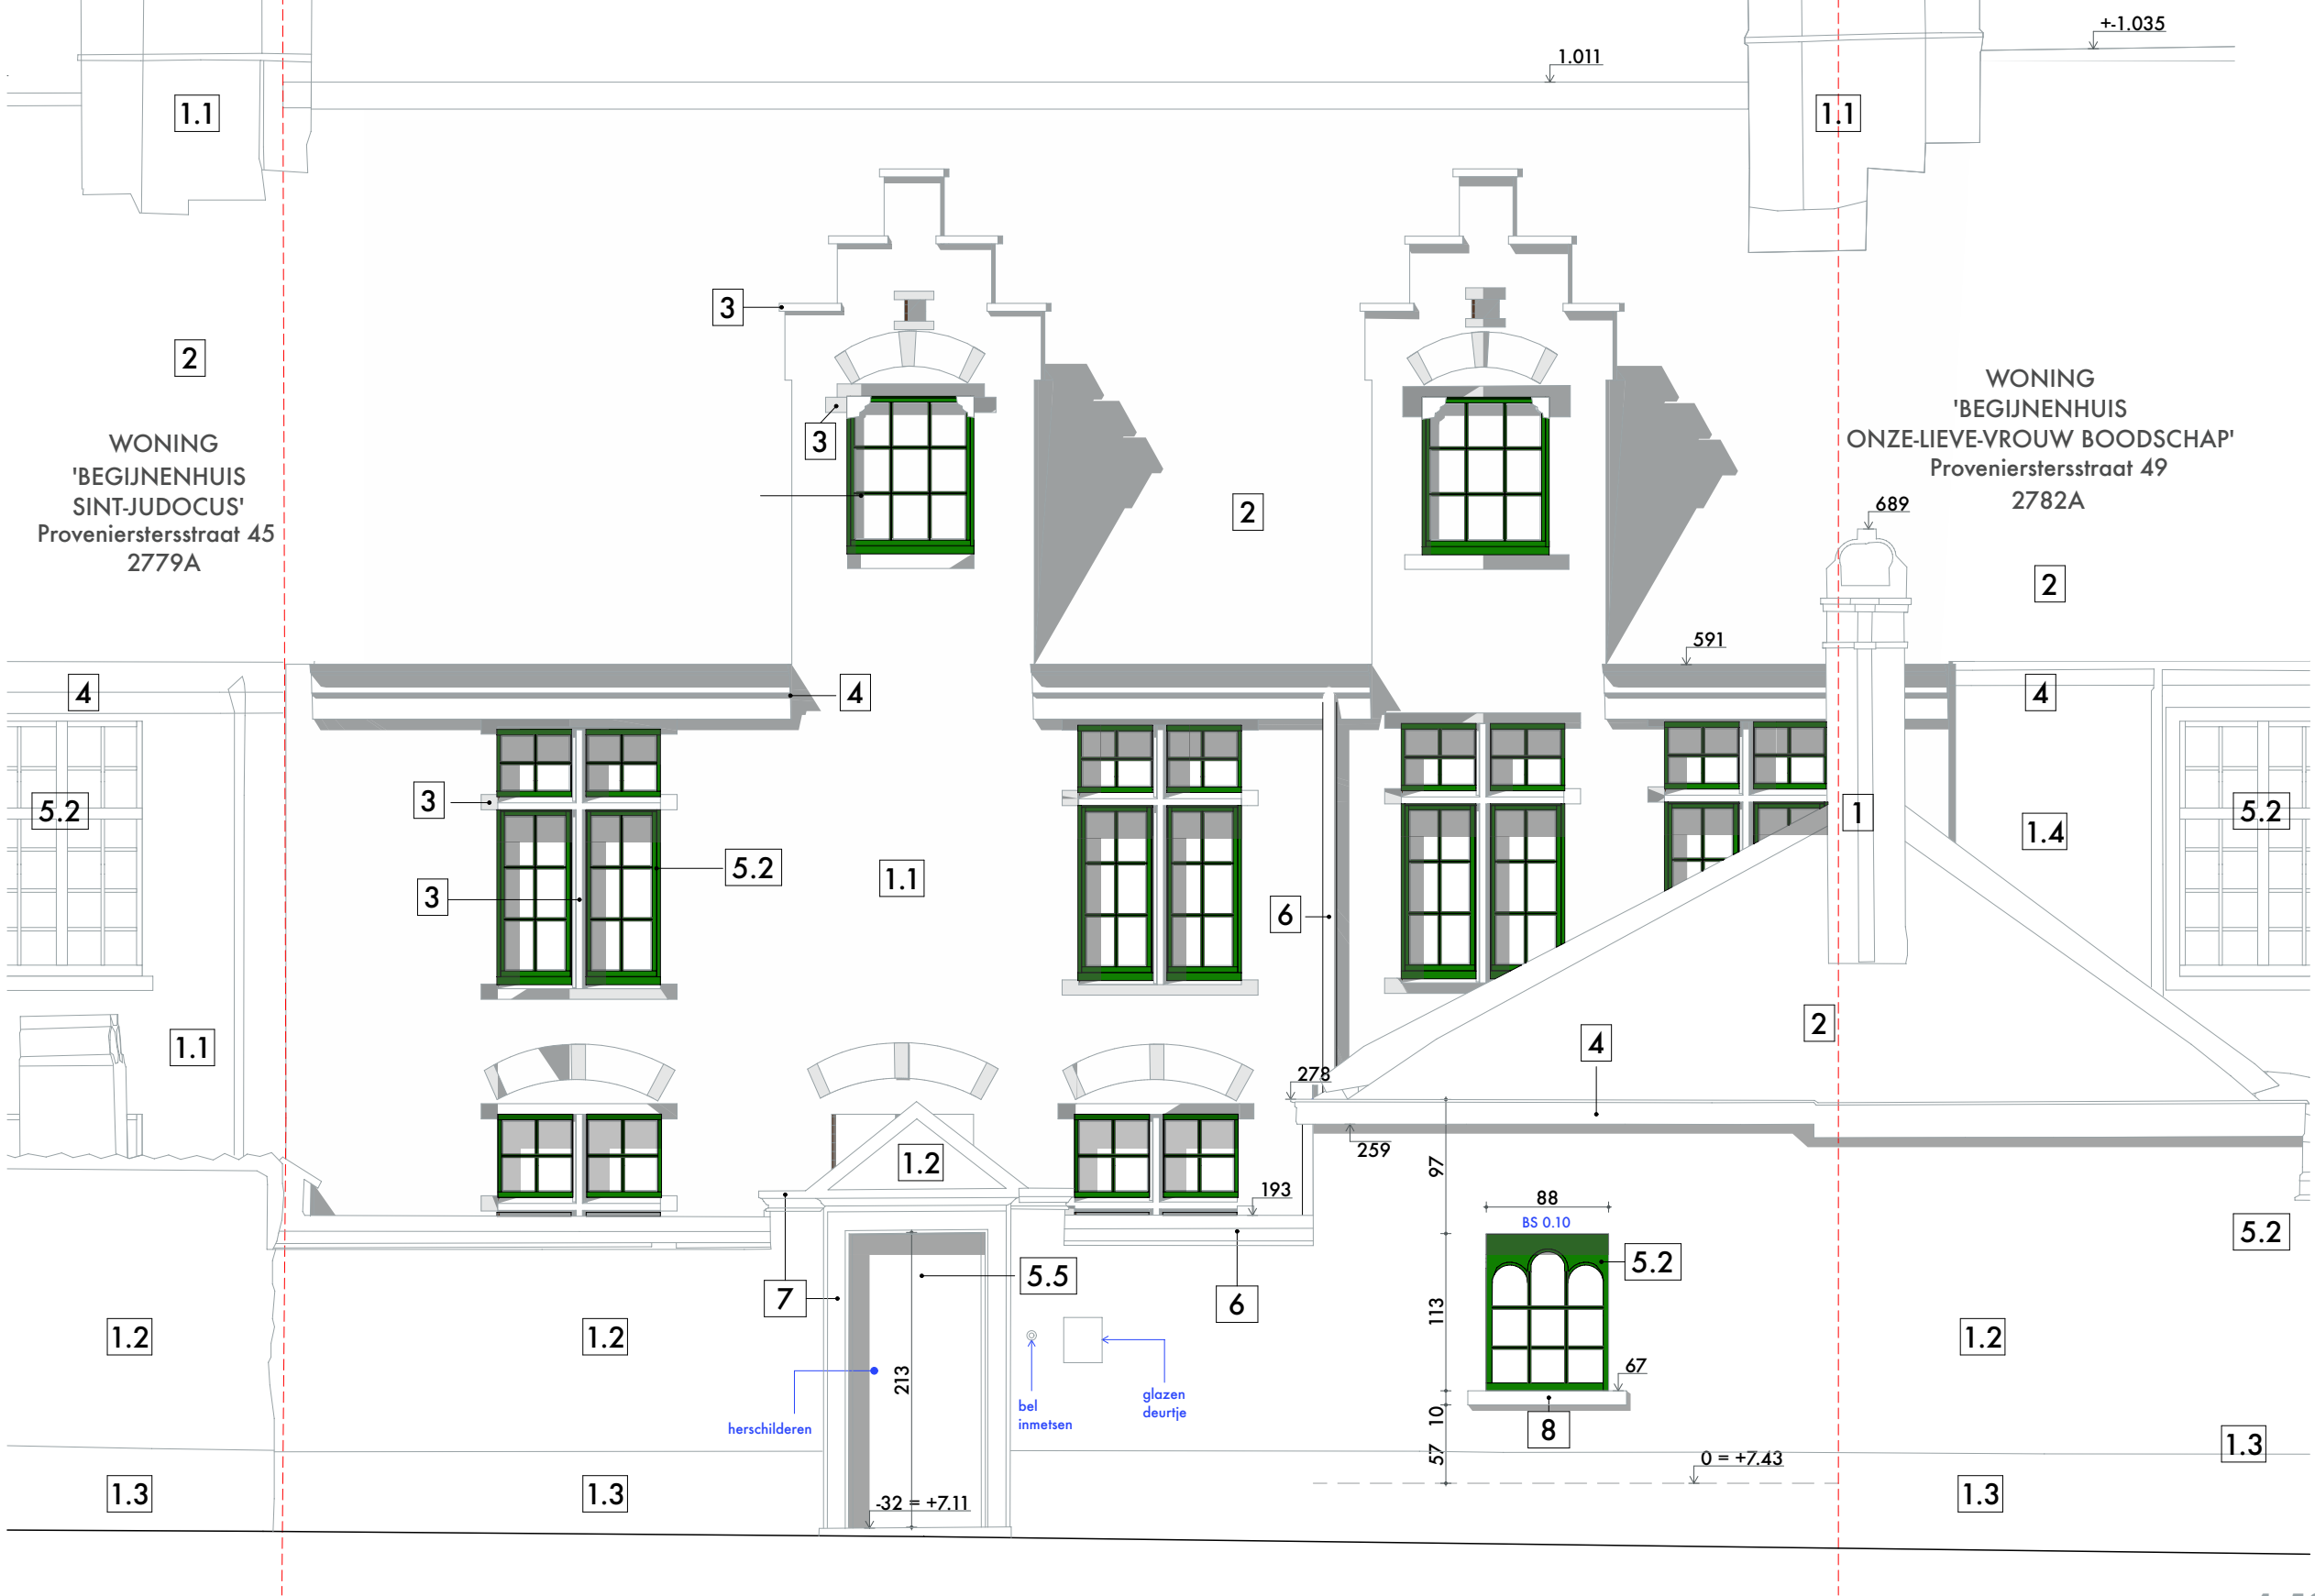

1:50