


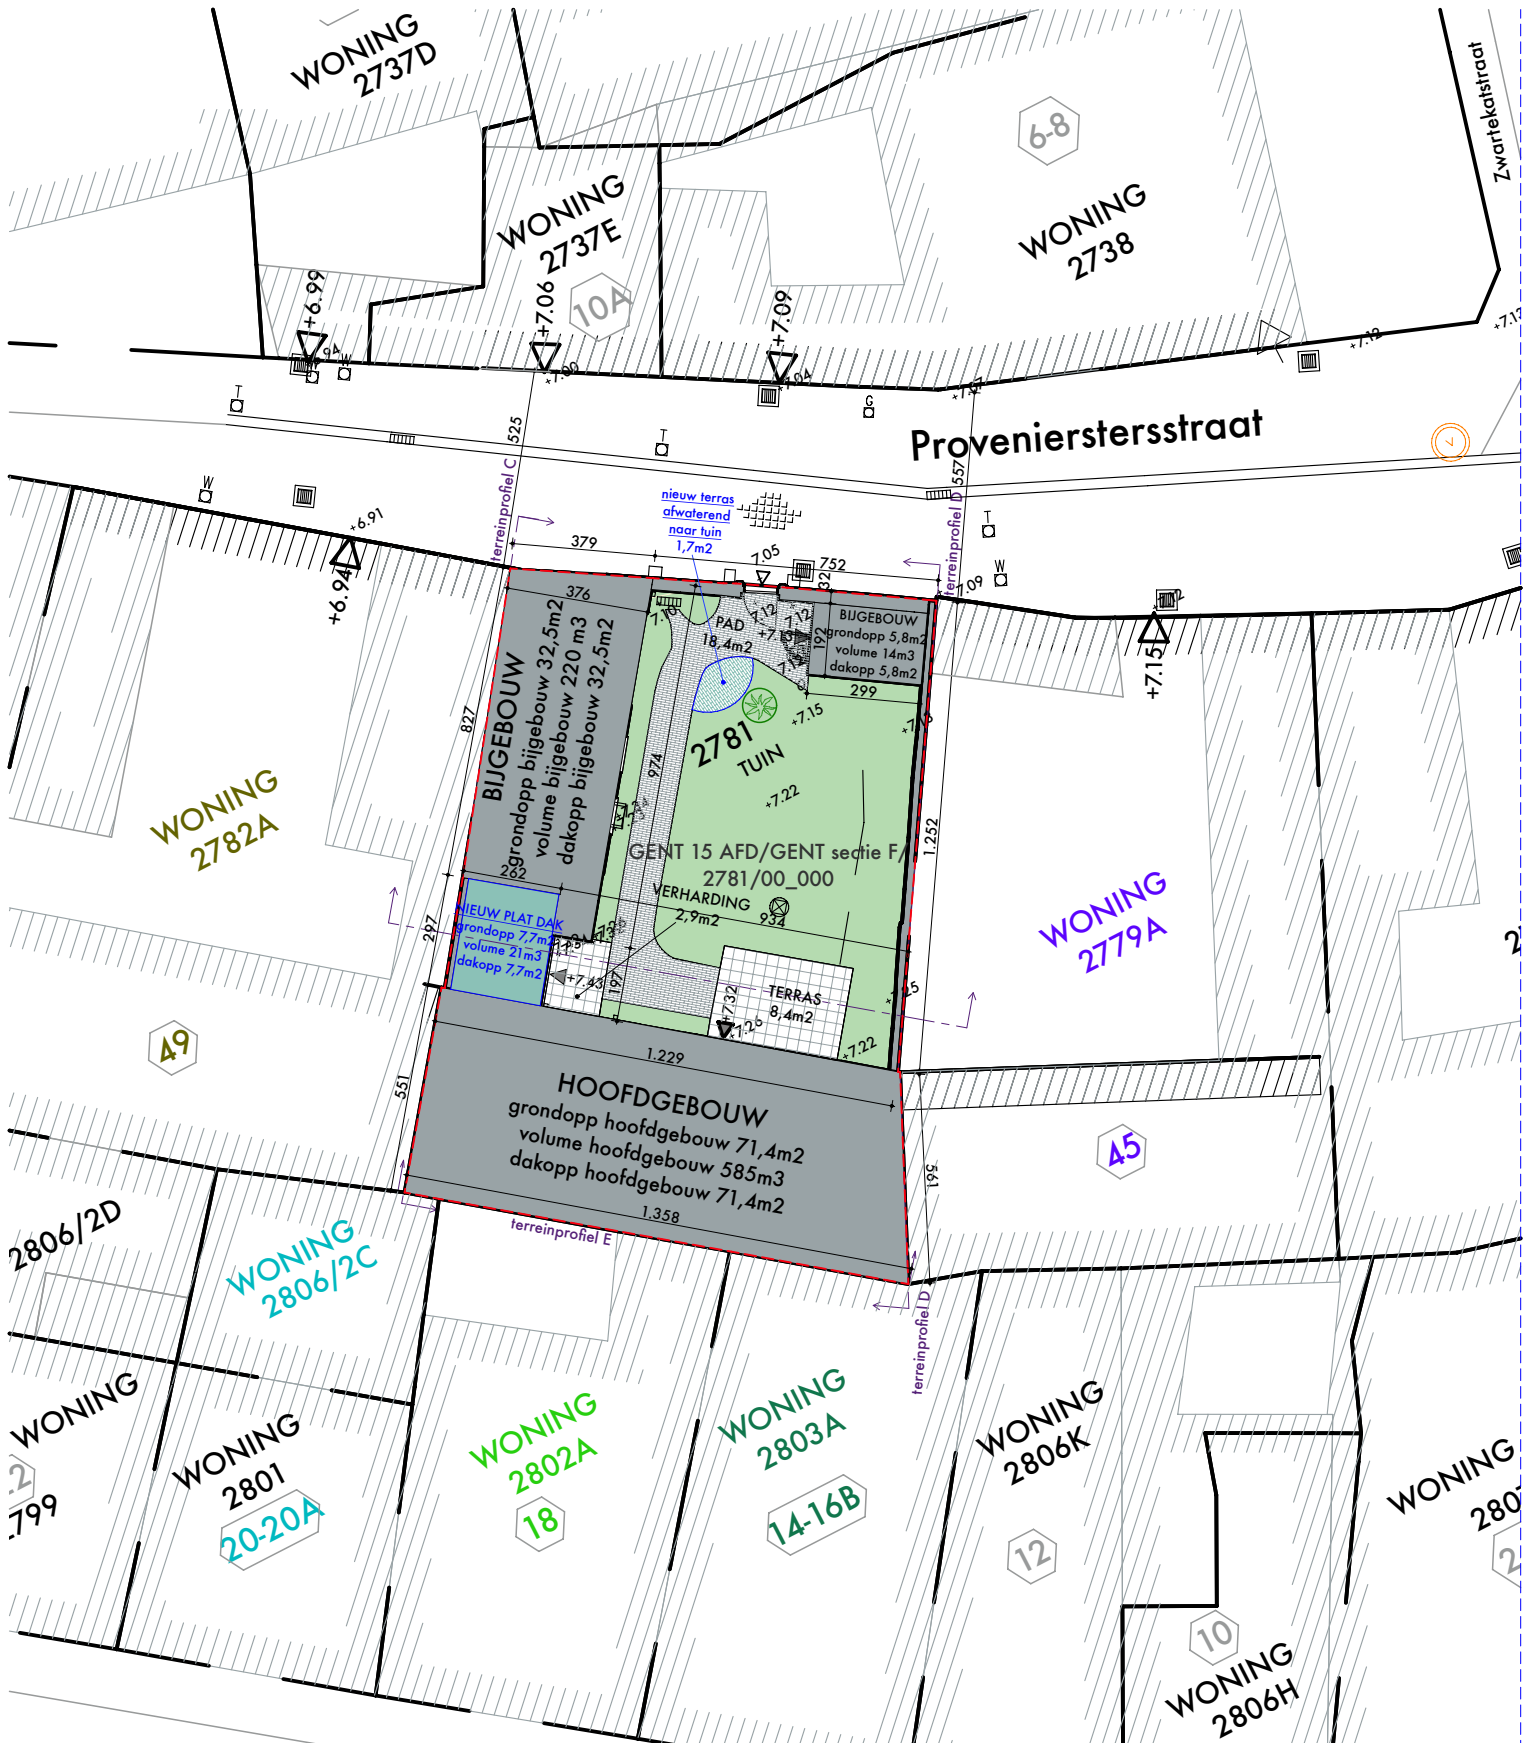

LEGENDE INPLANTINGSPLAN

	Kadastergrens		Zichtbare straatkap gelijkvloers water
	Opgemeten gevel/muur		Zichtbare straatkap gelijkvloers telecom
	Opgemeten gebouw		Zichtbare straatkap gelijkvloers gas
	Gebouw kadaster		Particulier deksel
	Aanduiding perceel		Rioldeksels zonder inscriptie (rond deksel) (gemengde afvoer)
	Bebouwing bestaand		Huisnummer
	Bebouwing te slopen		Kadasternummer
	Bebouwing nieuw		Dorpel deur
	Tuin / onverhard		Aanduiding foto
	Betontegels		Olijfbom
	Kasseien		
	Betonsstraatsteen		

Aanduiding buren
op terreinsneden & inplantingsplan
45 49 20 18 14

**ZIE BIJZONDERE
VOORWAARDE(N)**