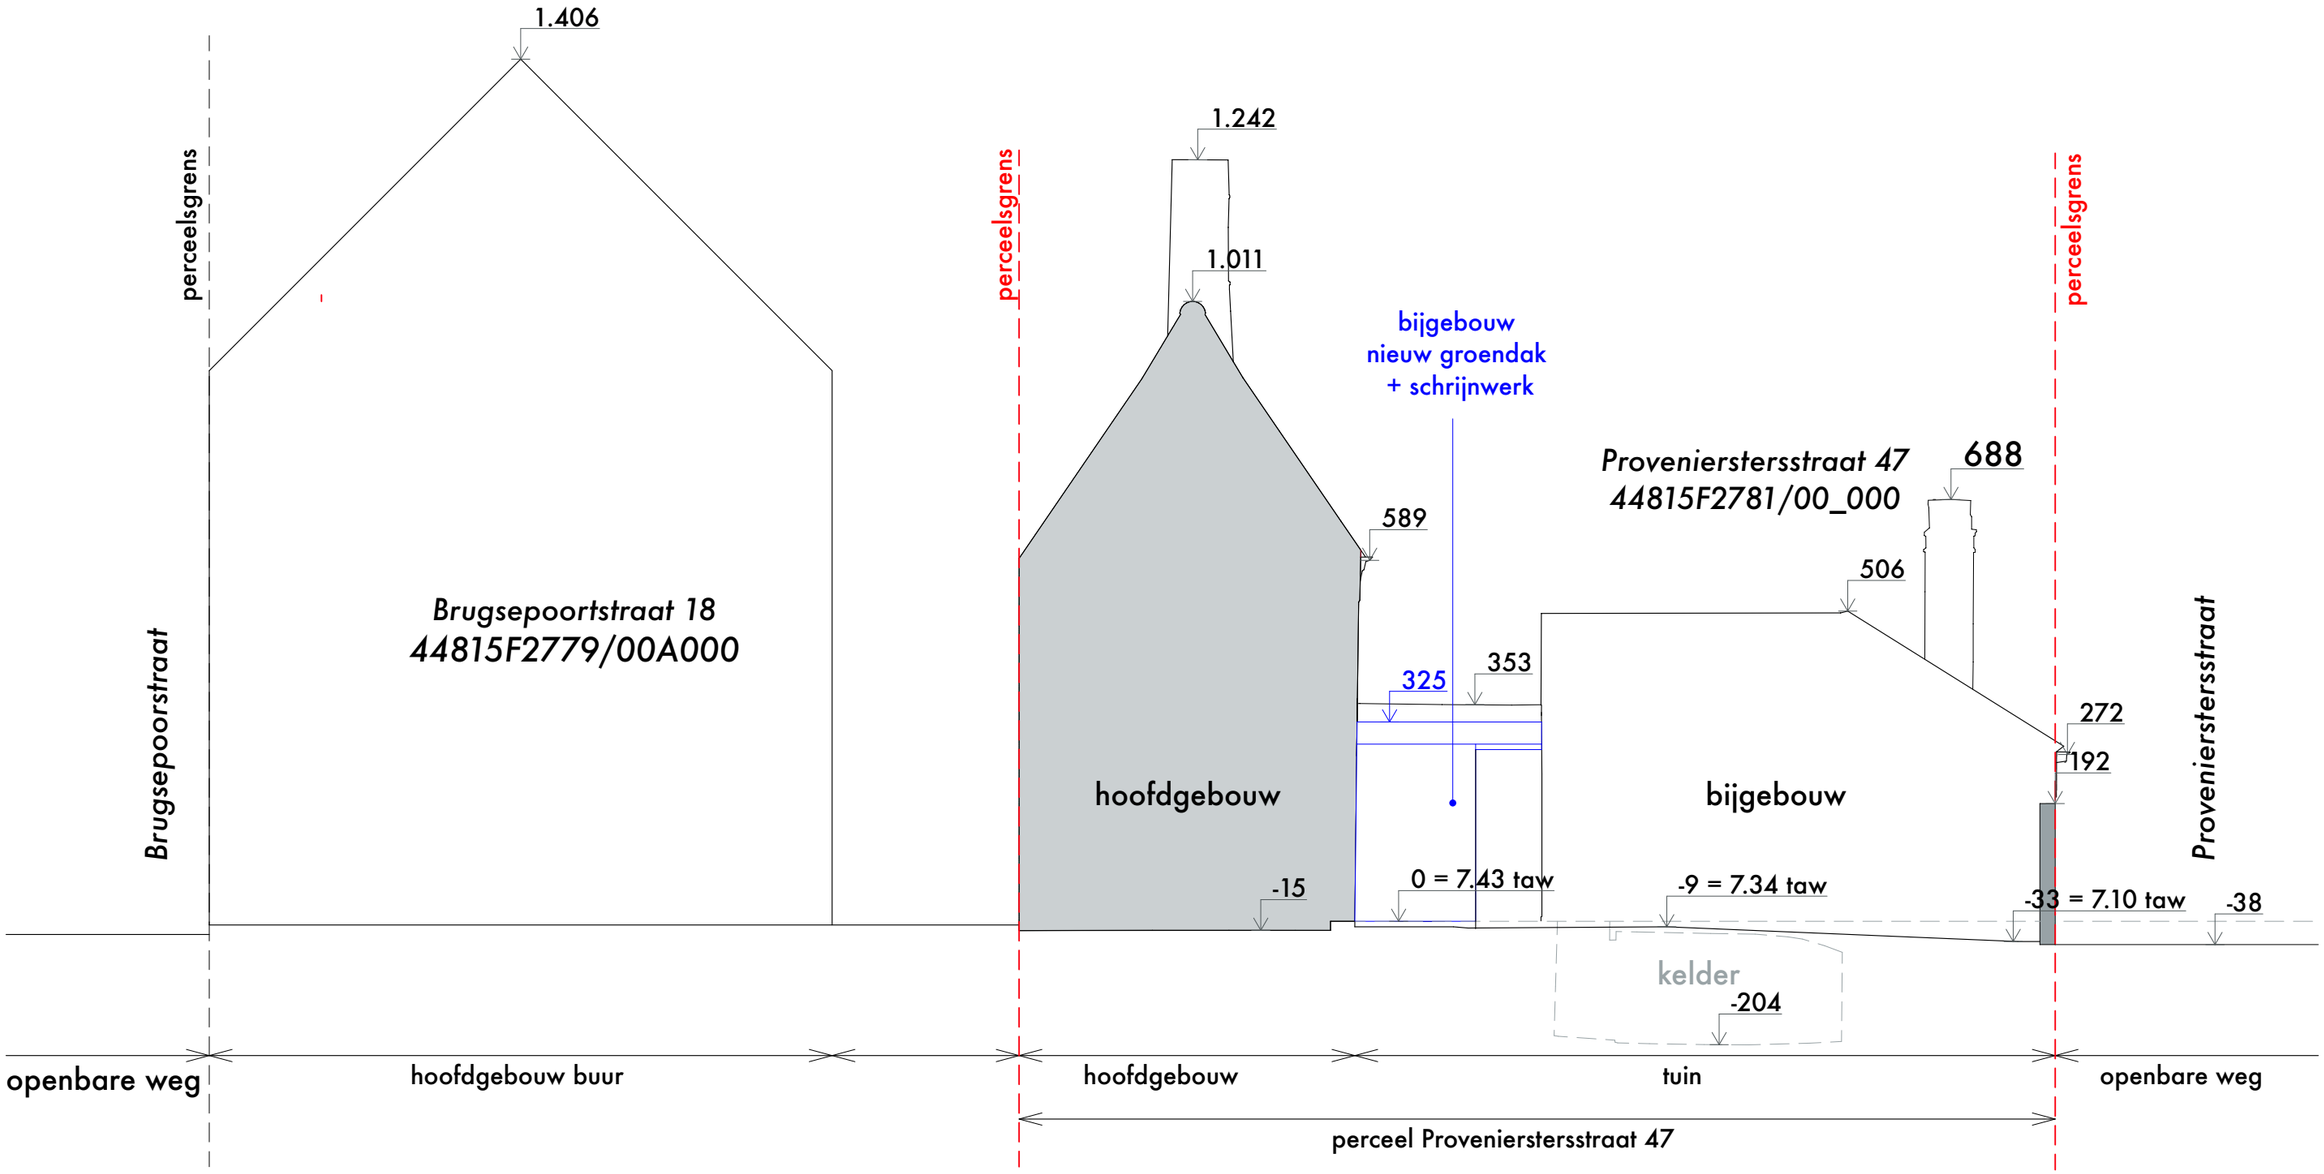

ZIE BIJZONDERE VOORWAARDE(N)

1:100

BA_Provenierstersstraat47_T_N_1_Terreinprofiel A
OLM_25.02 Provenierster

VERSIE: A

DATUM: 4/12/2025