


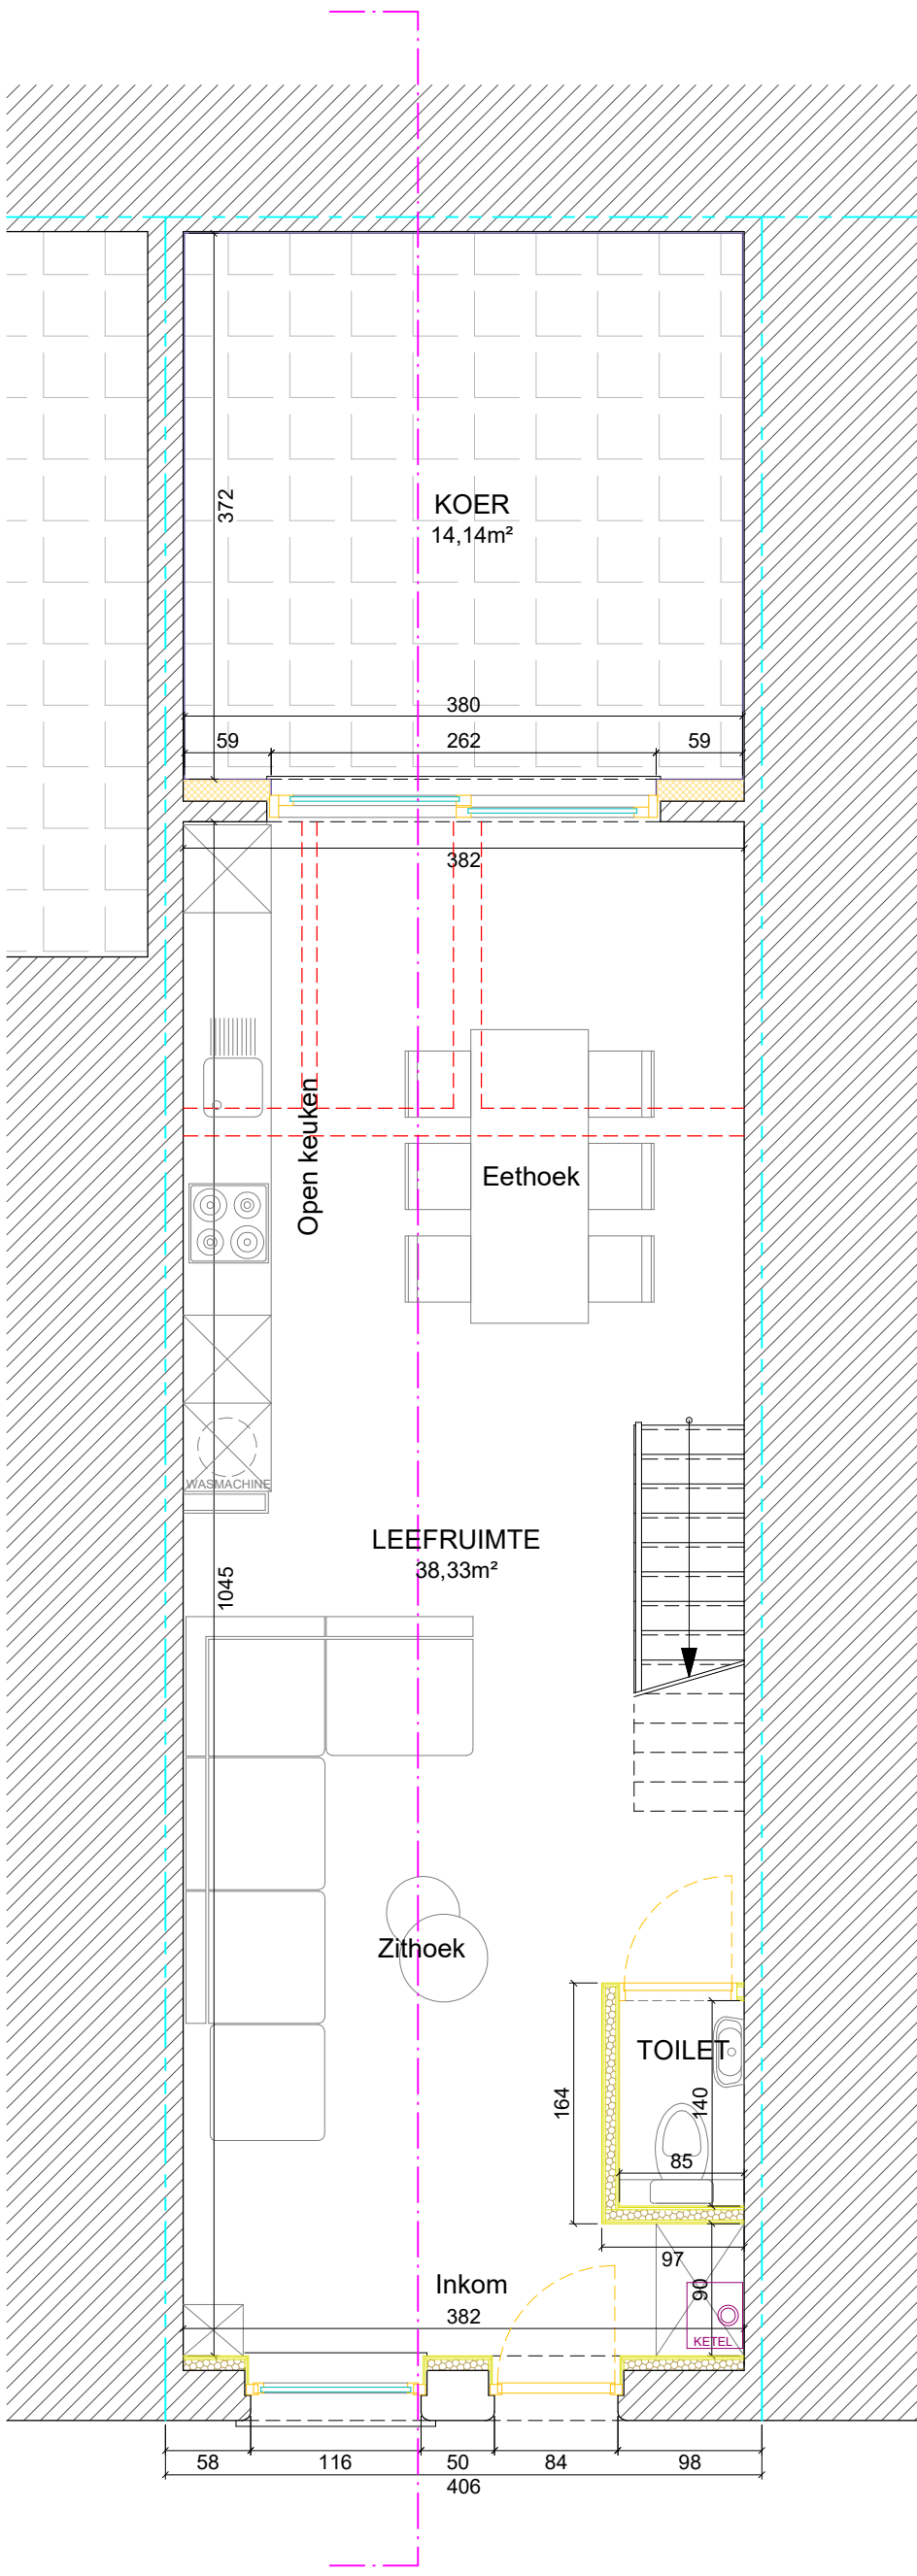

Nieuwe toestand = Bestaande toestand

NIEUWE TOESTAND
Plan gelijkvloers



A3