


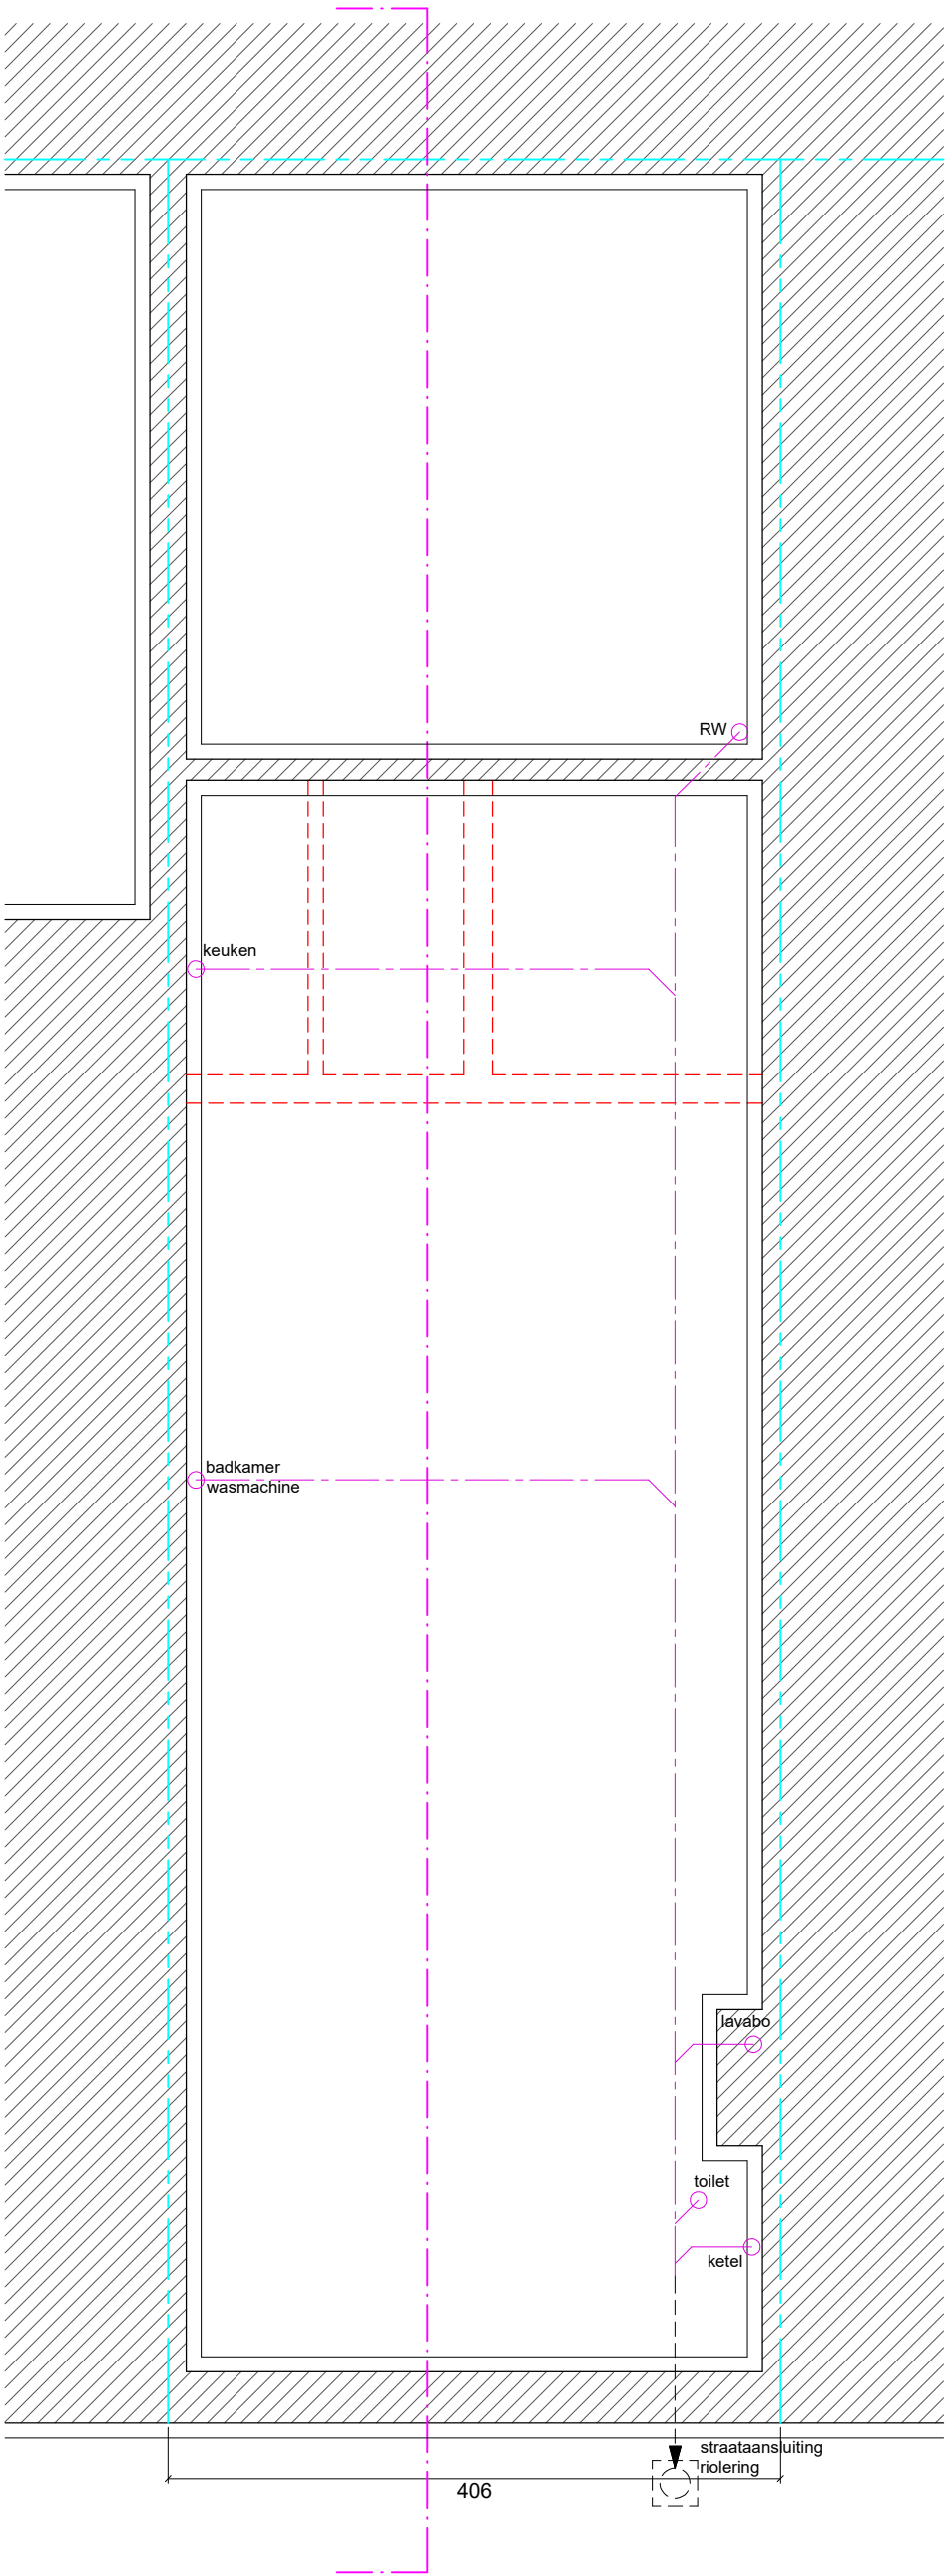

Nieuwe toestand = Bestaande toestand

NIEUWE TOESTAND
Plan fundering/riolering

0m 1m 2m 3m
SCHAAL 1:50