



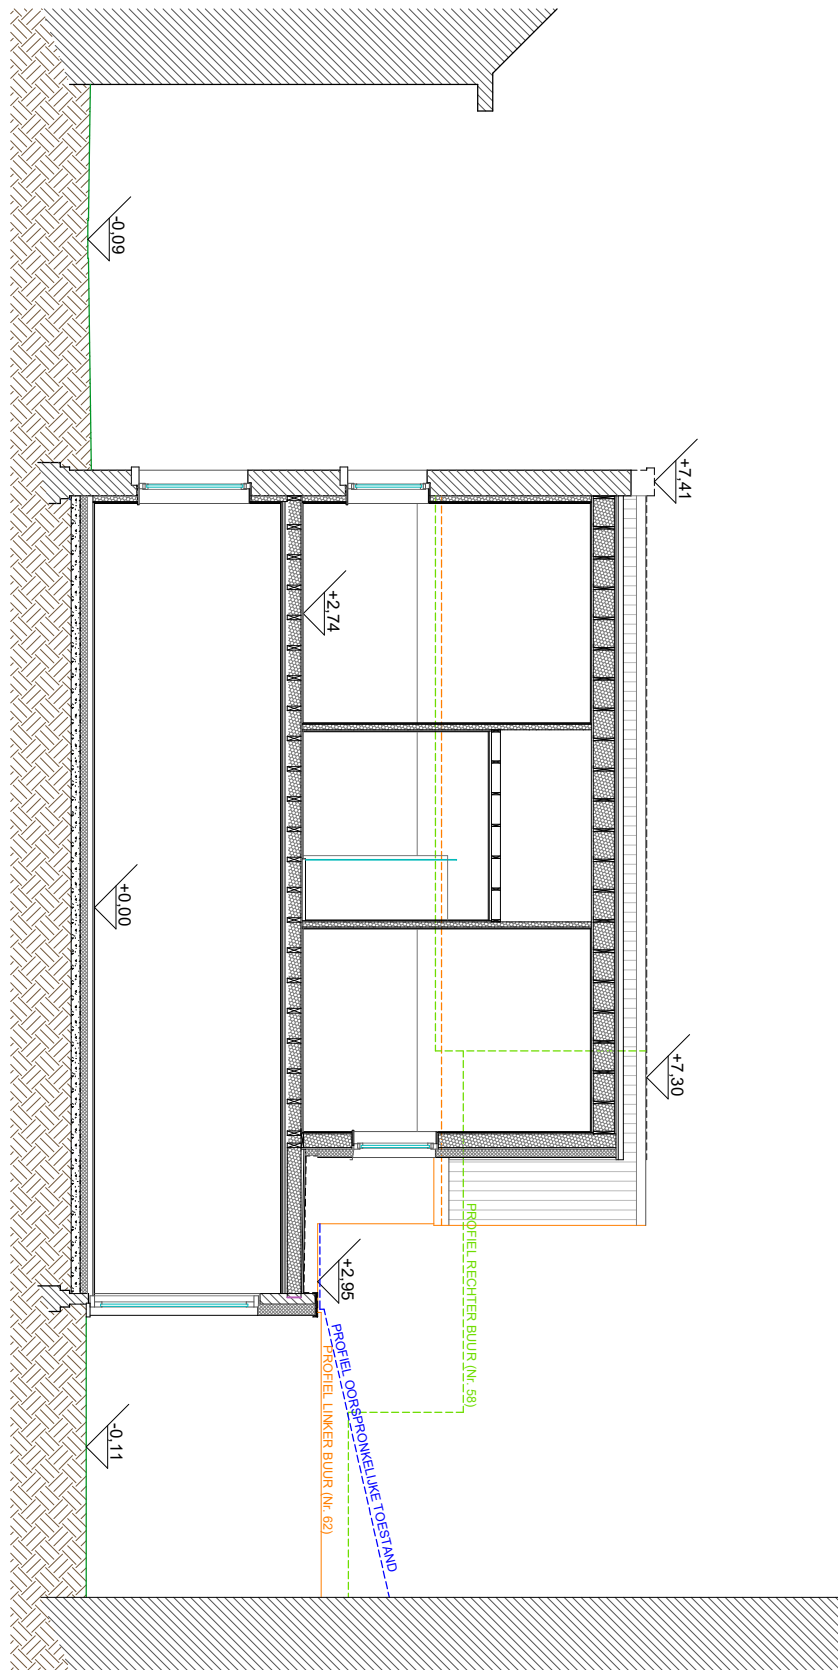

Nieuwe toestand = Bestaande toestand

NIEUWE TOESTAND
Terreinprofiel

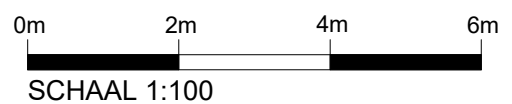

A4