


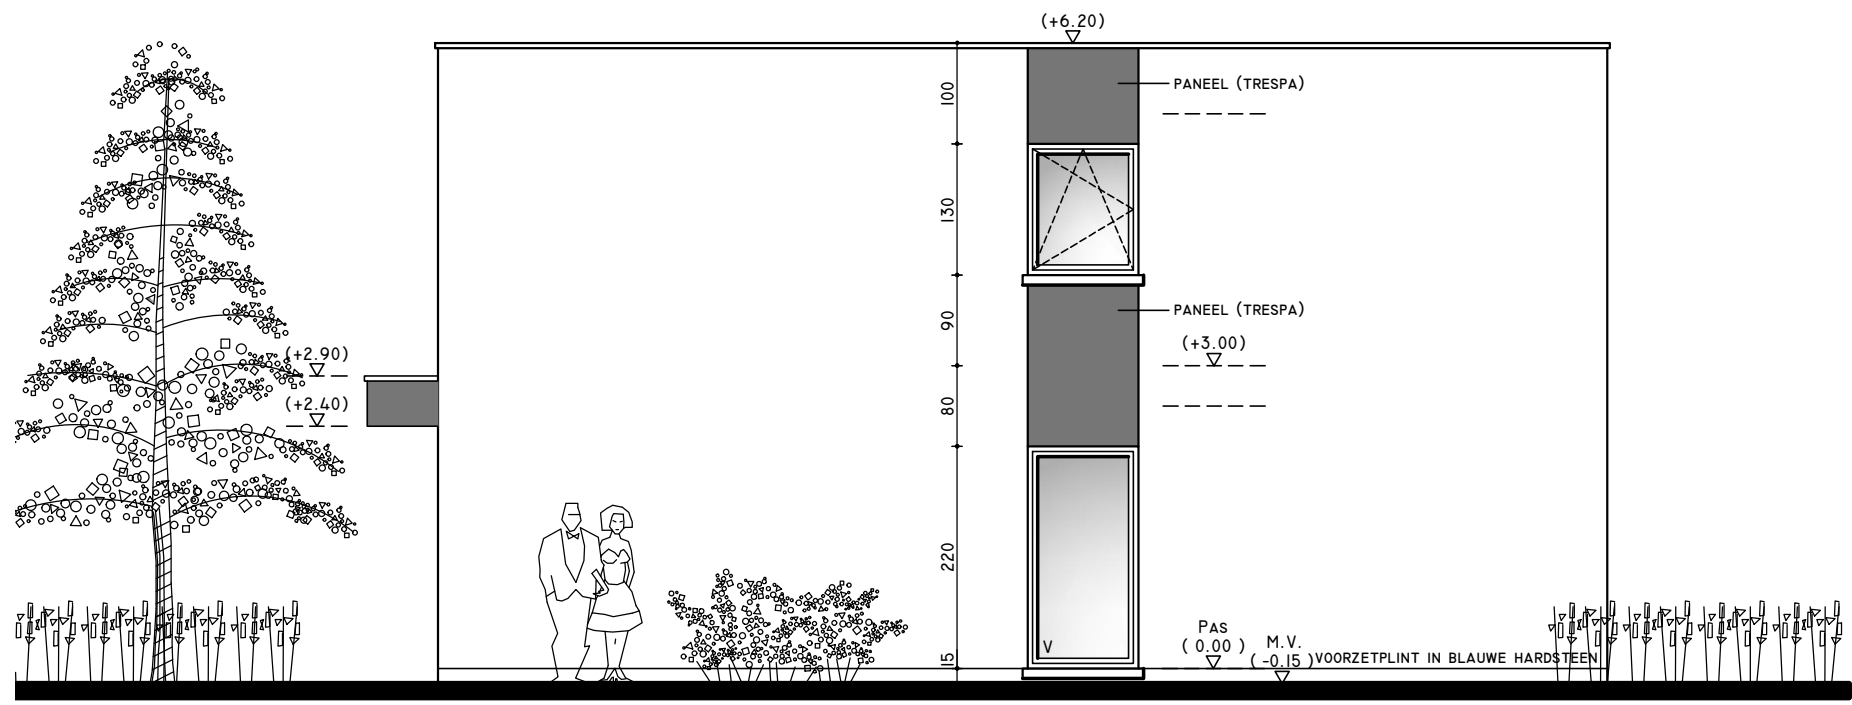

ZIJGEVEL RECHTS

**ZIE BIJZONDERE
VOORWAARDE(N)**