


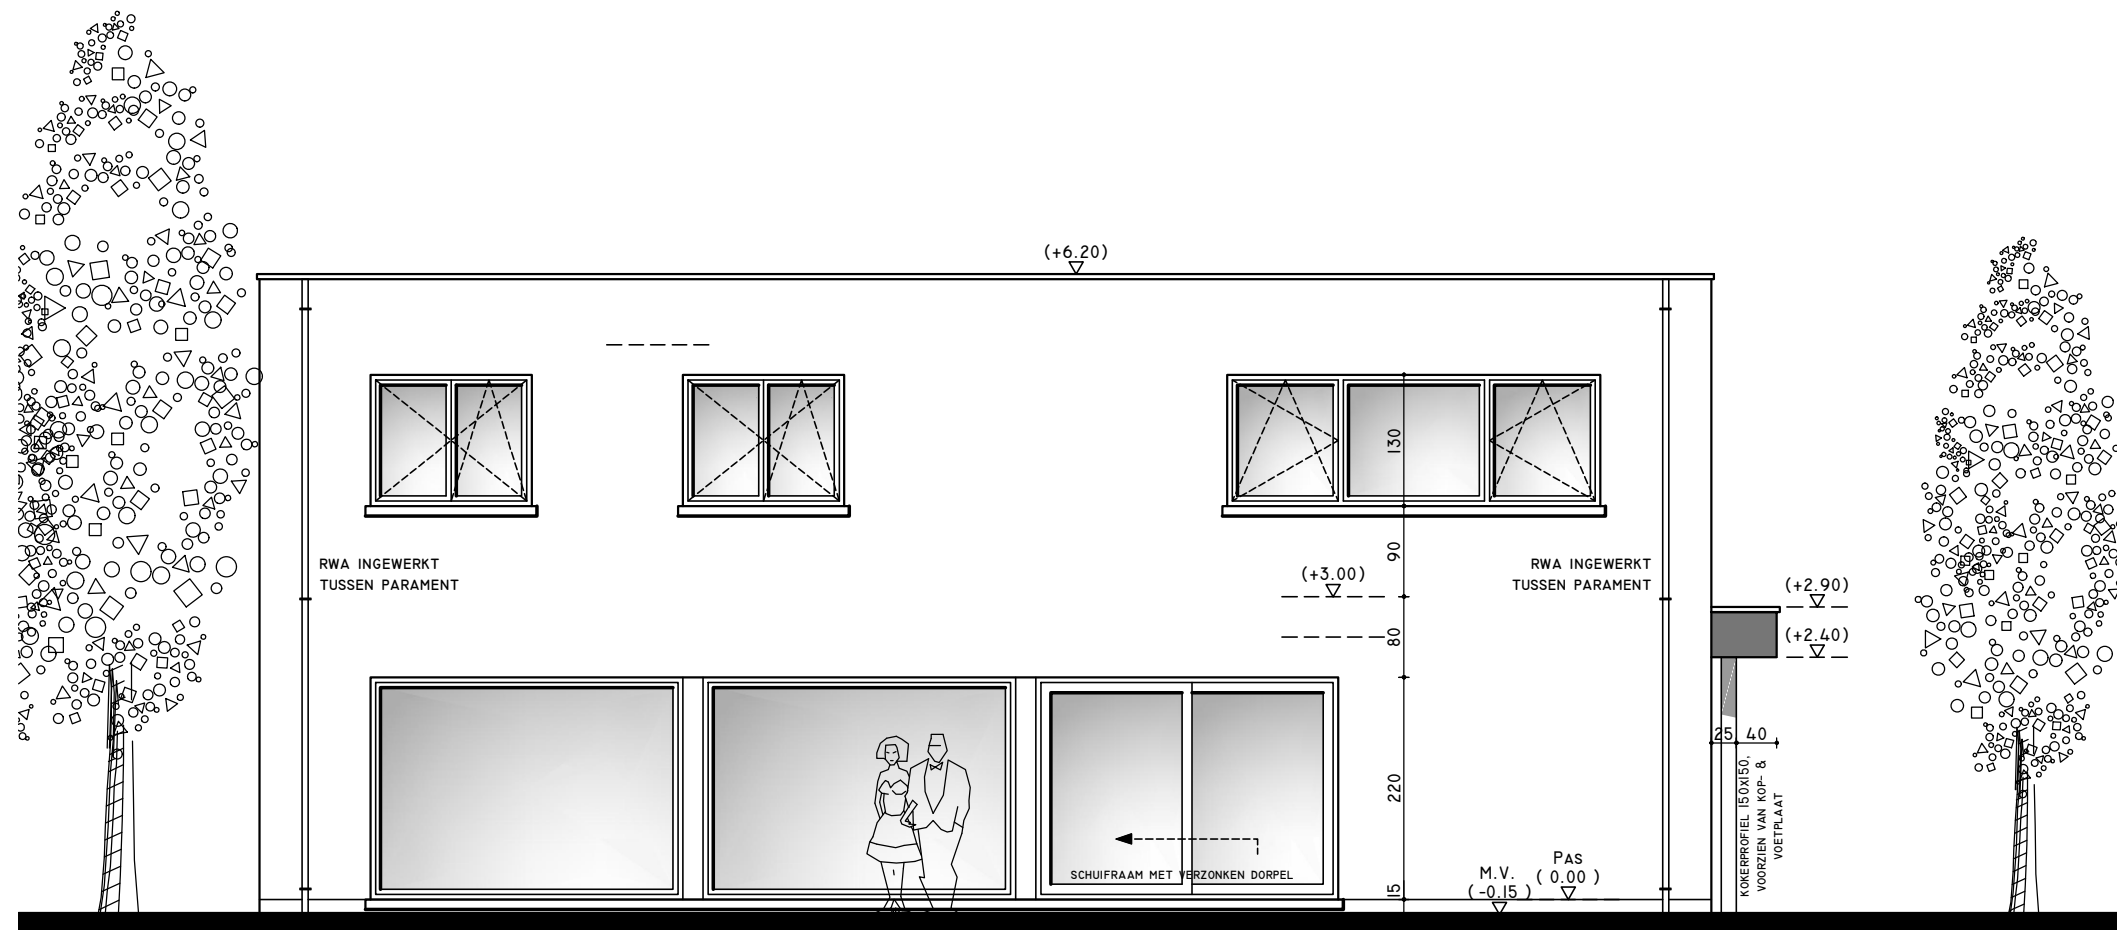

ACHTERGEVEL

**ZIE BIJZONDERE
VOORWAARDE(N)**