


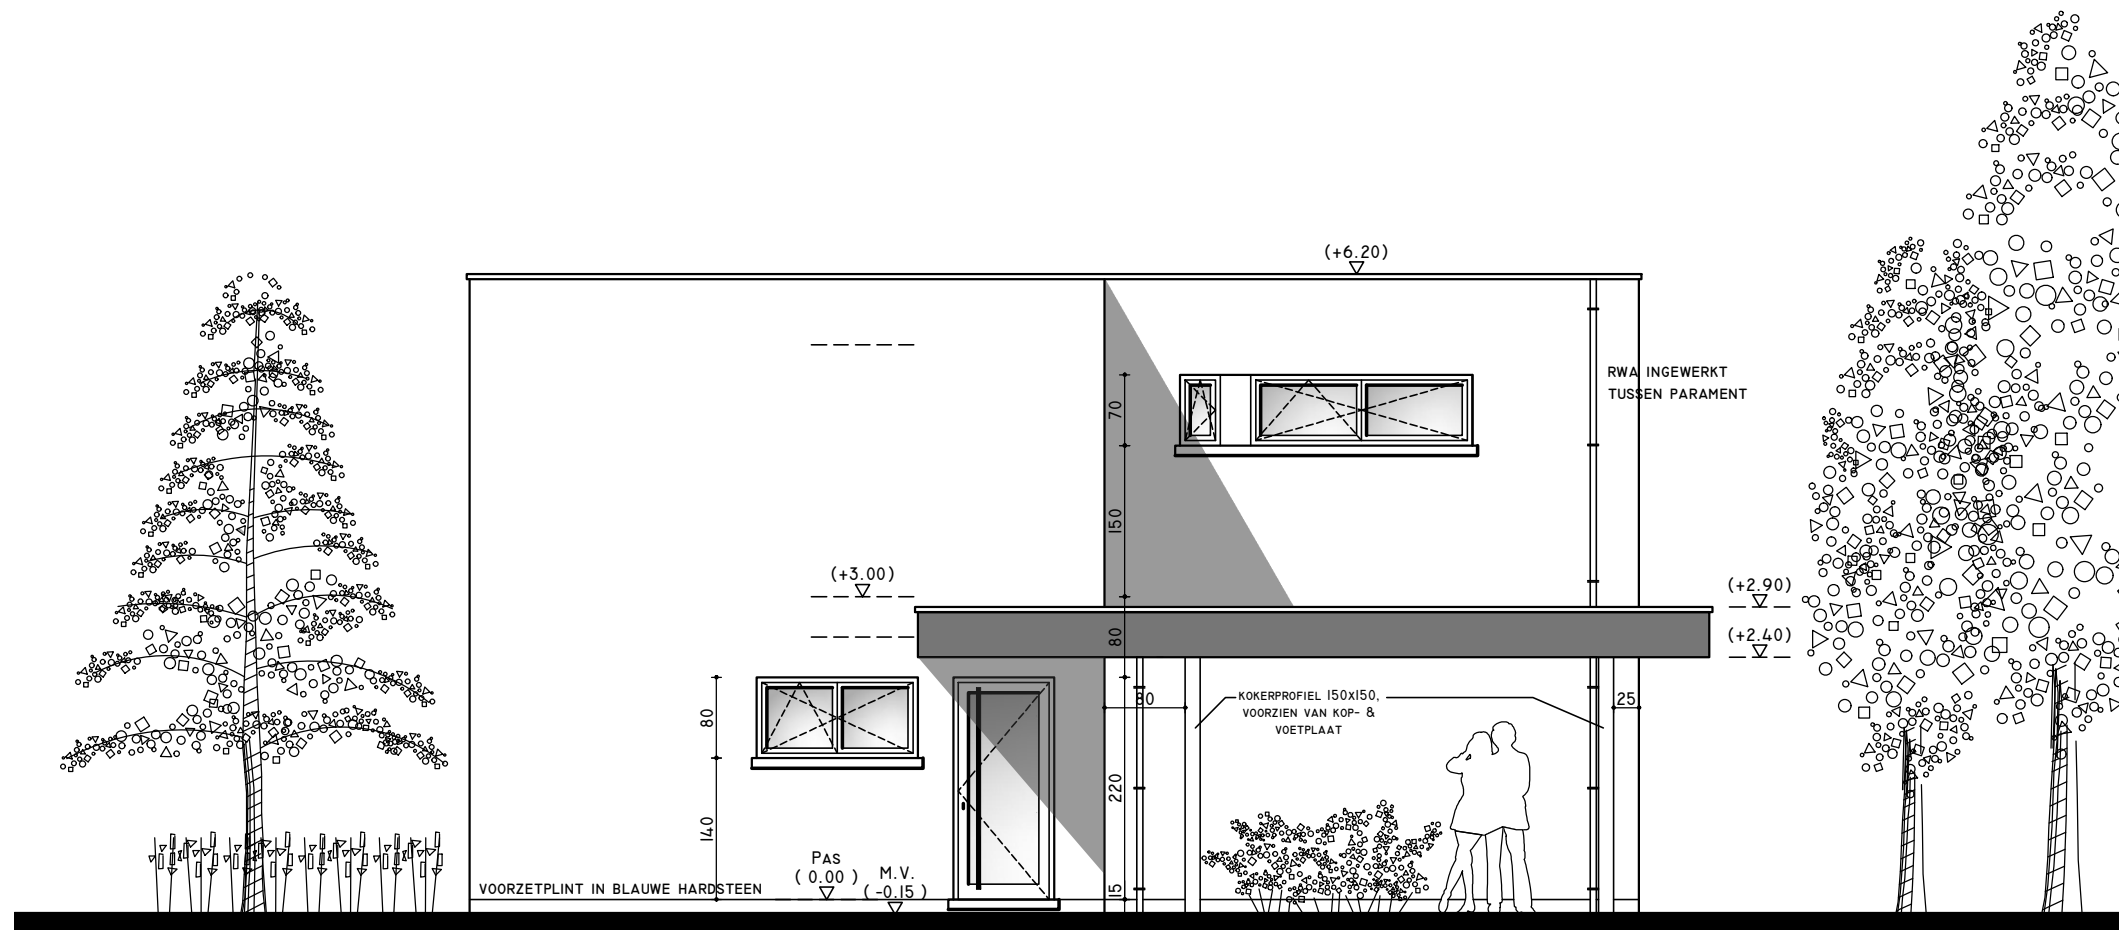

ZIJGEVEL LINKS

**ZIE BIJZONDERE
VOORWAARDE(N)**