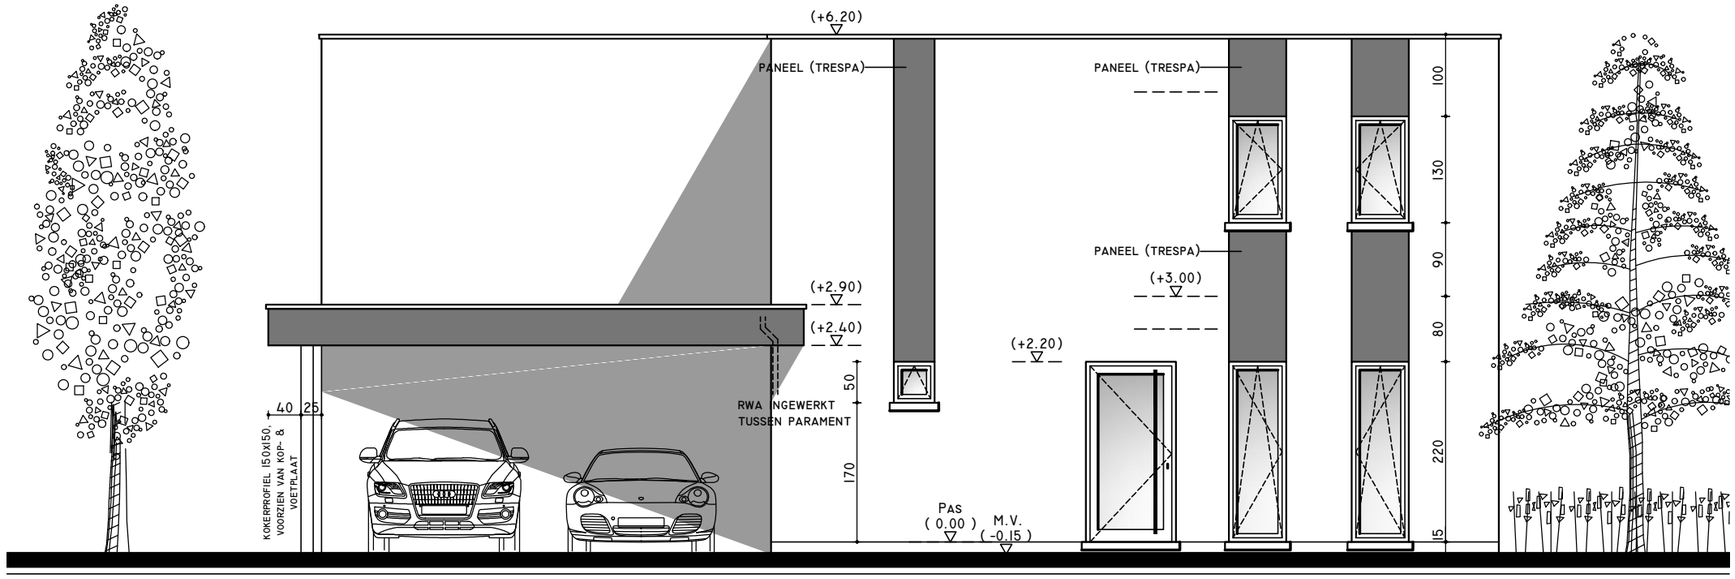

VOORGEVEL

ZIE BIJZONDERE VOORWAARDE(N)

BV Vervaet Renaat Architect
09/355.95.78
Beervelde Dorp 31A Lochristi 9080

0 3 6
METER

SCHAAL : 1/75