


ZIE BIJZONDERE
VOORWAARDE(N)

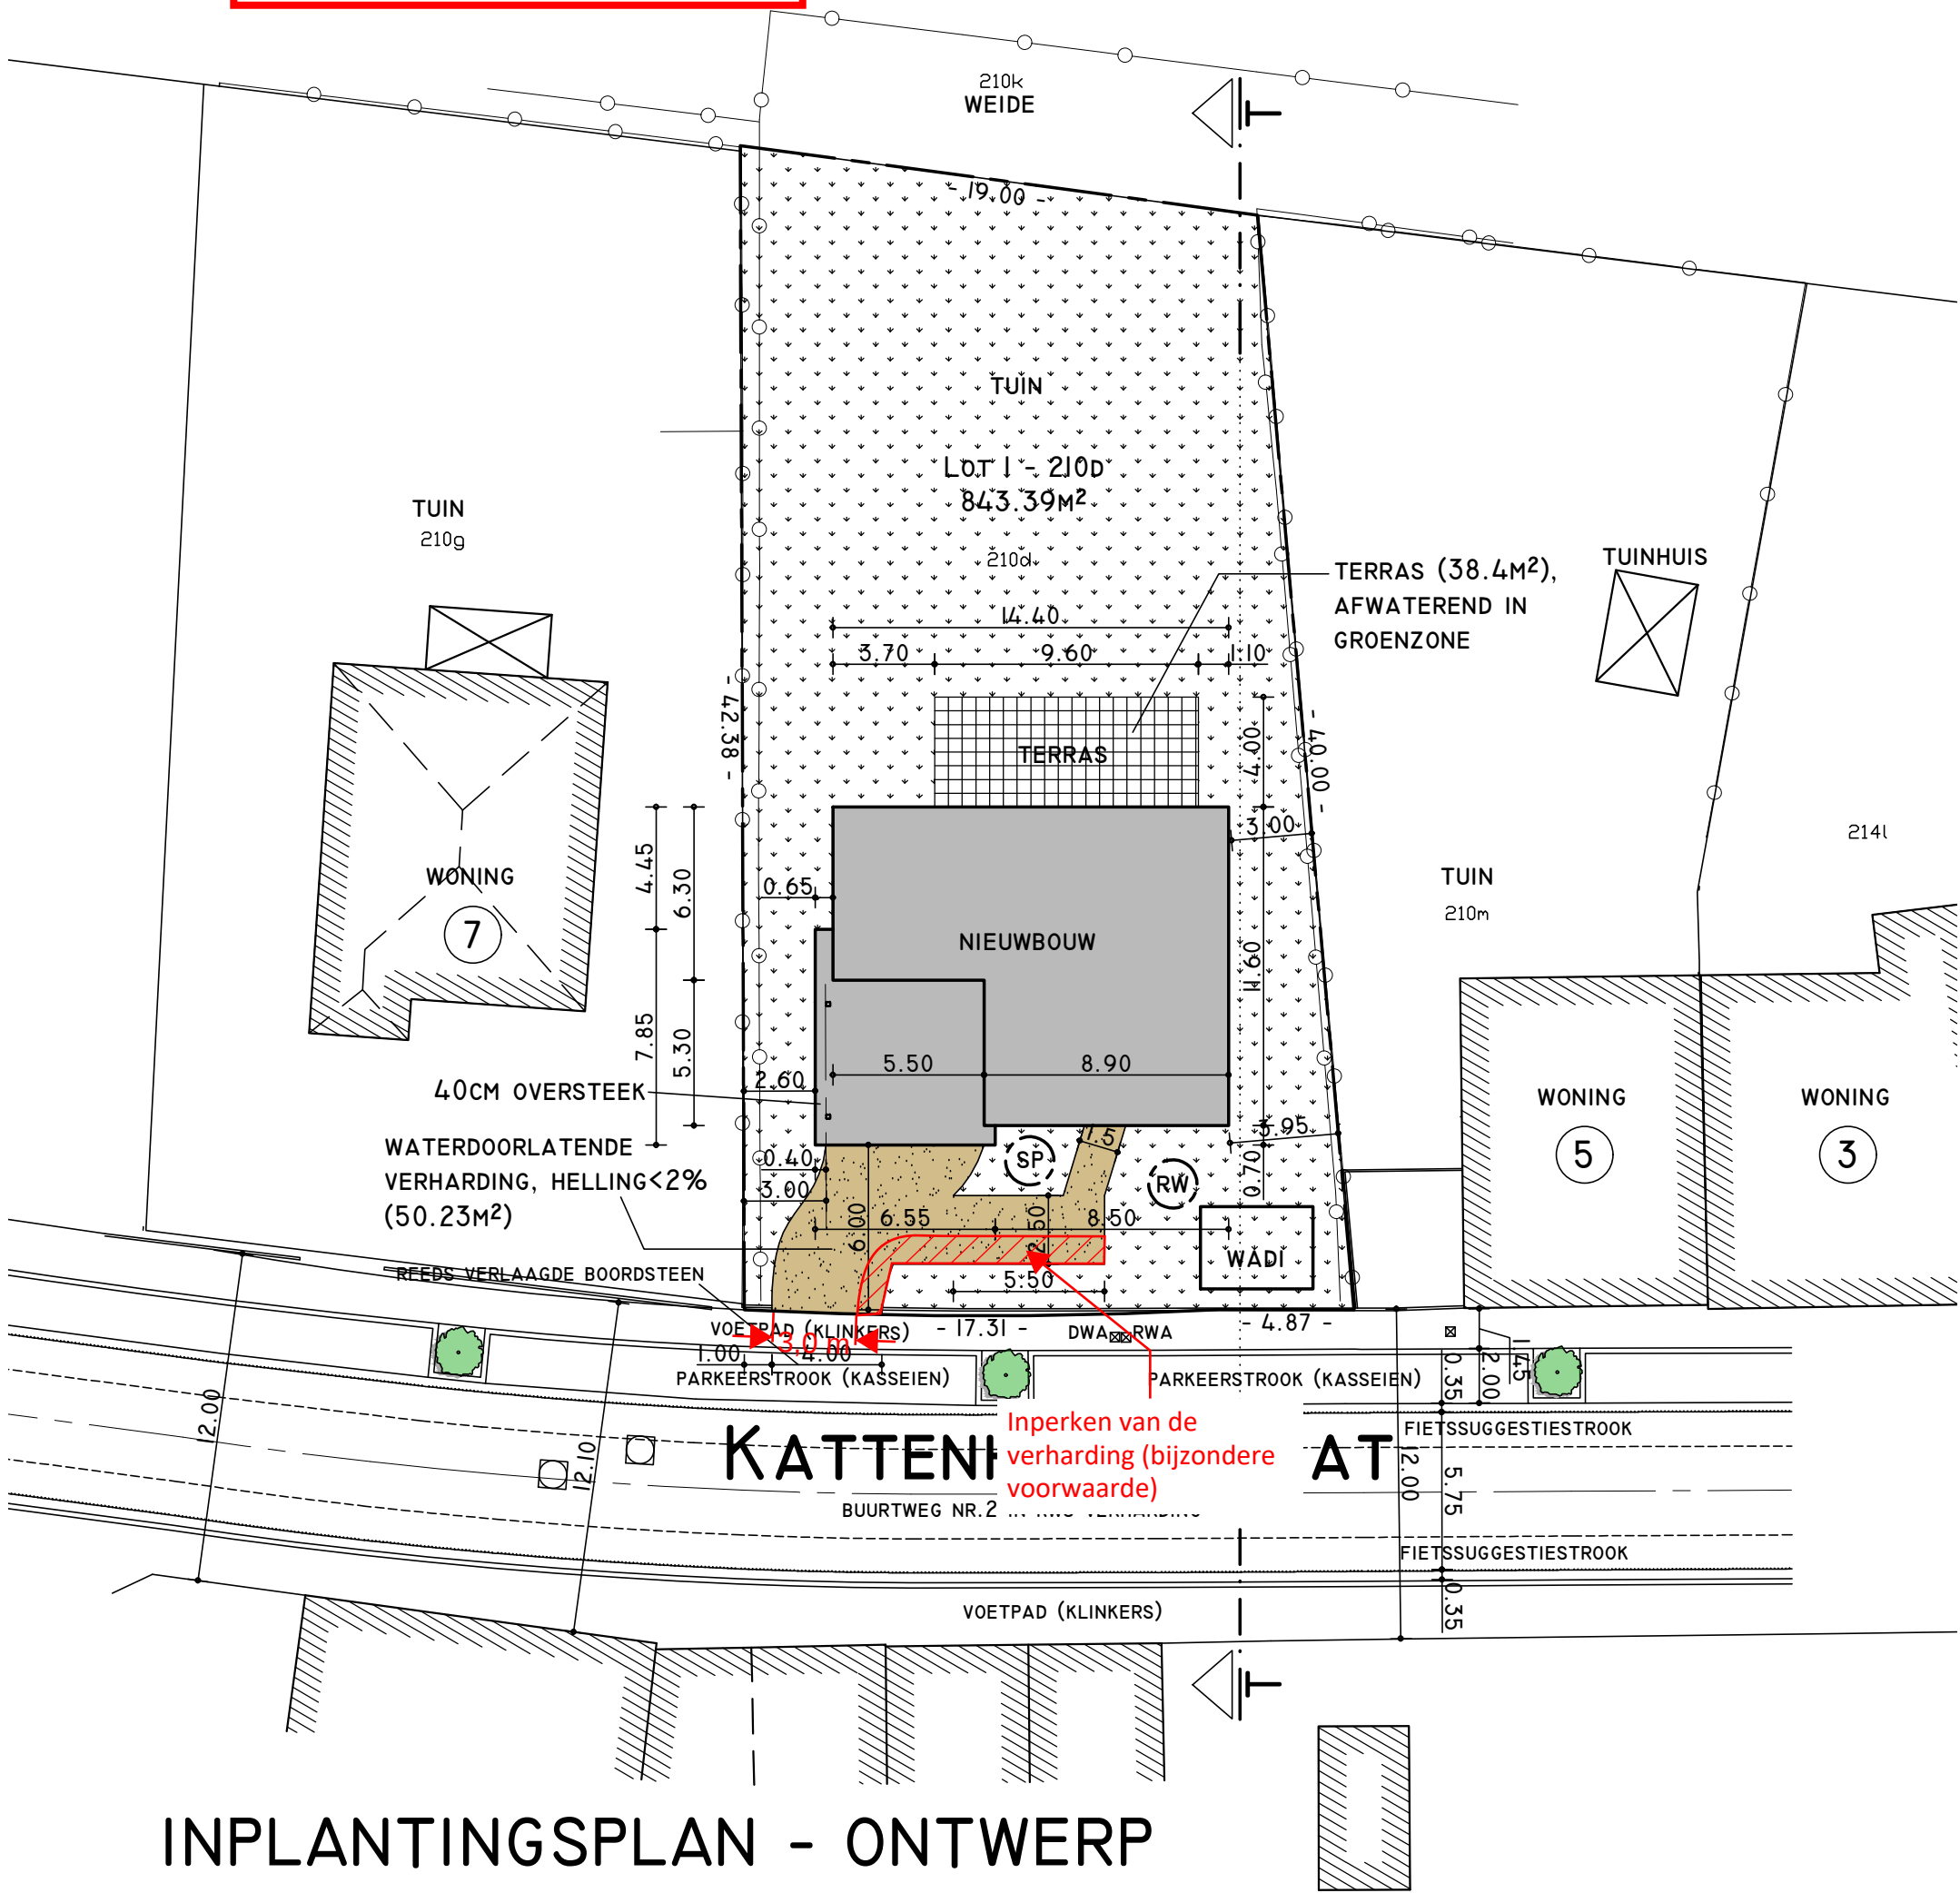

LEGENDE INPLANTINGSPLAN

- BEBOUWING - BESTAAND
- BEBOUWING - TE SLOPEN
- BEBOUWING - NIEUWBOUW
- GROENZONE
- NIEUW VERHARDING WATERDOORLATEND
- TERRAS

