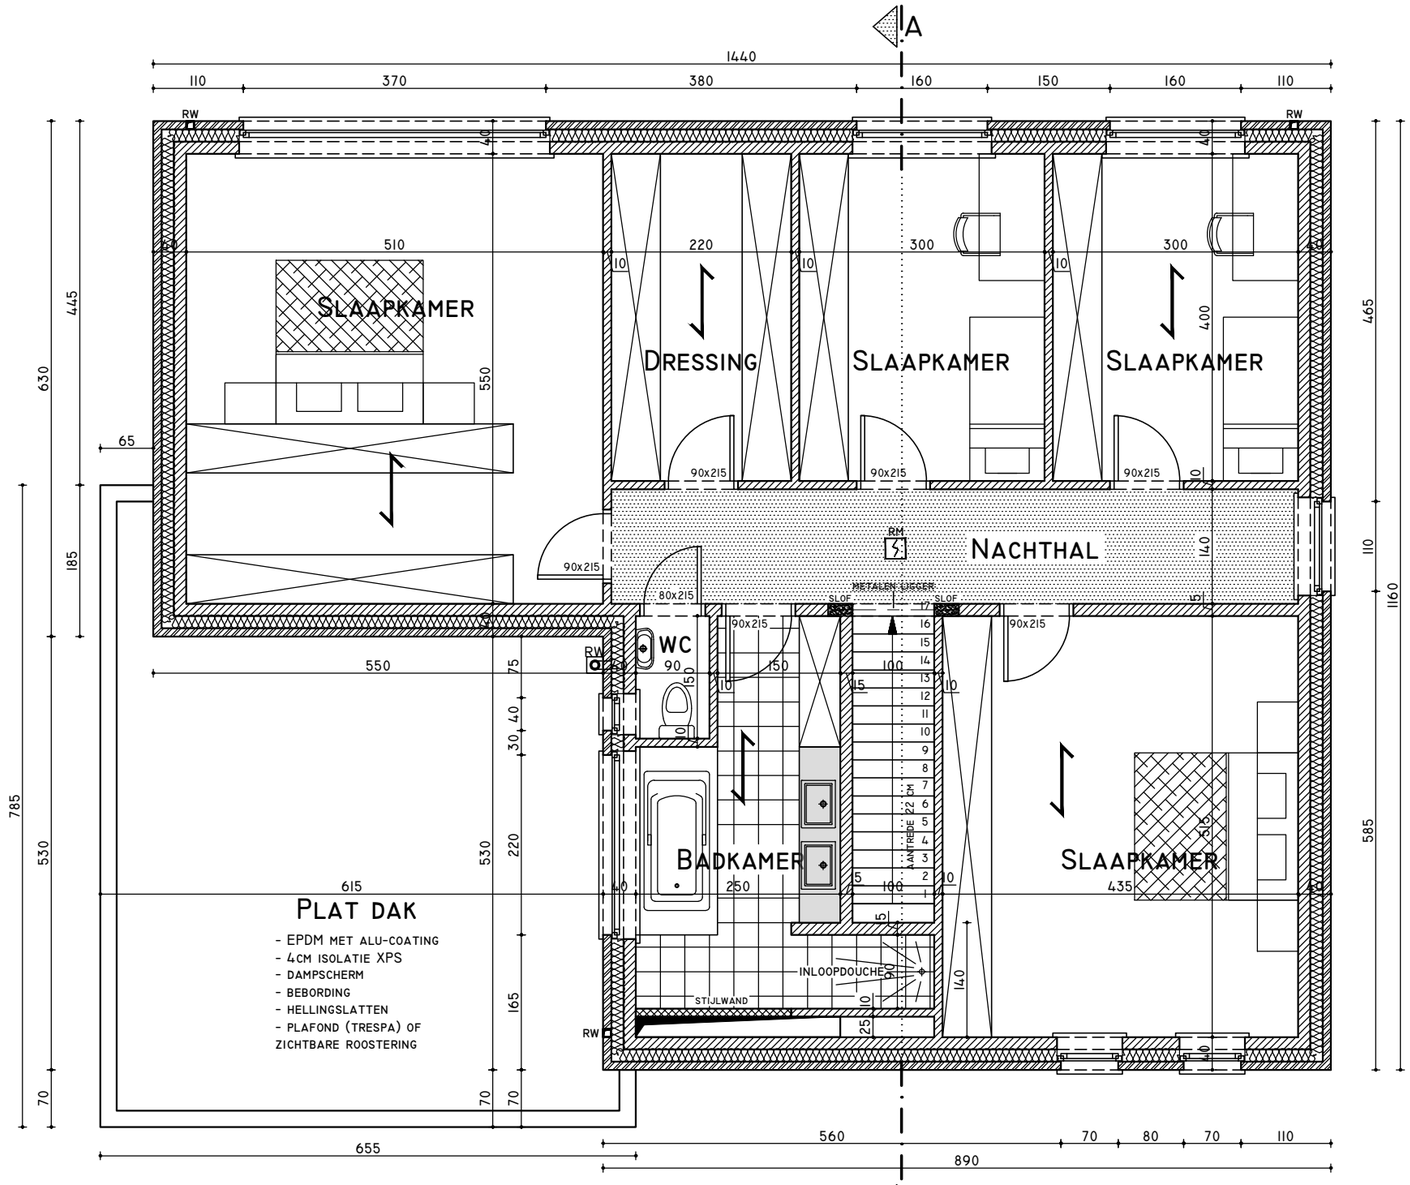

VERDIEPING (+3.10)

NETTO OPPERVLAKTE: 107.71M²

ZIE BIJZONDERE VOORWAARDE(N)

BV VERVAET RENAAT ARCHITECT
09/355.95.78
BEERVELDE DORP 31A LOCHRISTI 9080

0 3 6
METER

SCHAAL : 1/75