ZIE BIJZONDERE VOORWAARDE(N)

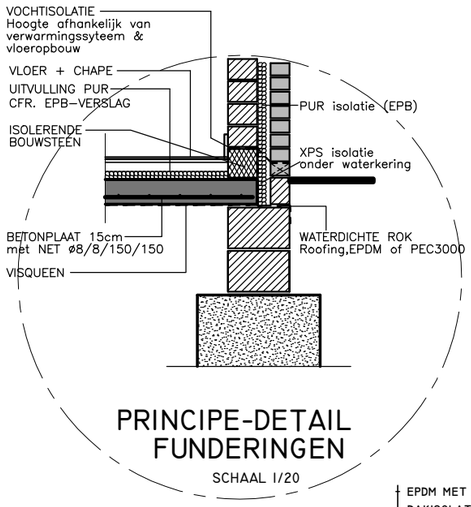

PRINCIPE-DETAIL FUNDERINGEN

SCHAAL 1/20

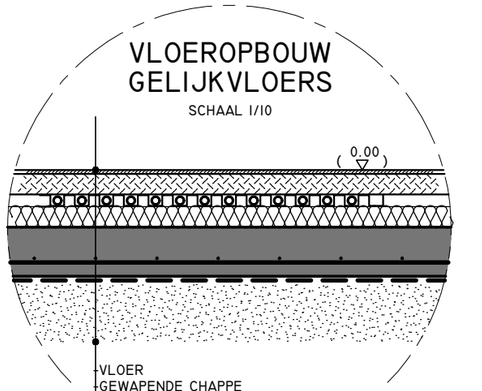

VLOEROPBOUW GELIJKVLOERS

SCHAAL 1/10

- VLOER
- GEWAPENDE CHAPPE
- VLOERVERWARMINGSSYSTEEM
- ISOLERENDE UITVULLING, CFR EPB-VERSLAG
- LICHT GEWAPENDE BETONPLAAT 15cm - NET 150/150/8
- VISQUEEN
- ZAVELAANVULLING

DIKTES VOLGENS GEGEVENS LEVERENDE FIRMA VLOERVERWARMING!

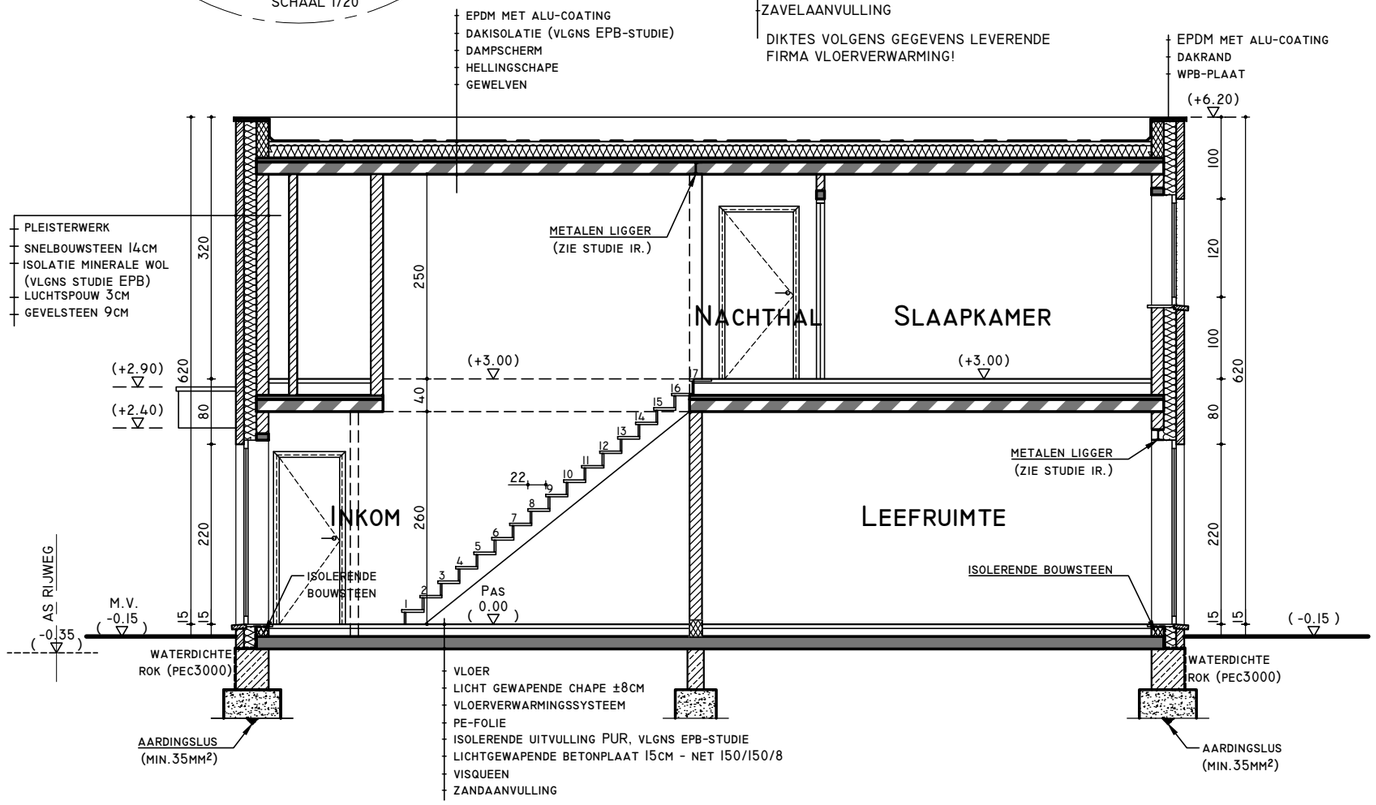

DOORSNEDE A - A

FUNDERING TOT OP VORSTVRIJE & DRAAGKRACHTIGE BODEM (VOLGENS GRONDONDERZOEK STUDIE IR)

BV Vervaet Renaat Architect
09/355.95.78
Beervelde Dorp 31A Lochristi 9080

0 3 6

METER

SCHAAL : 1/75