


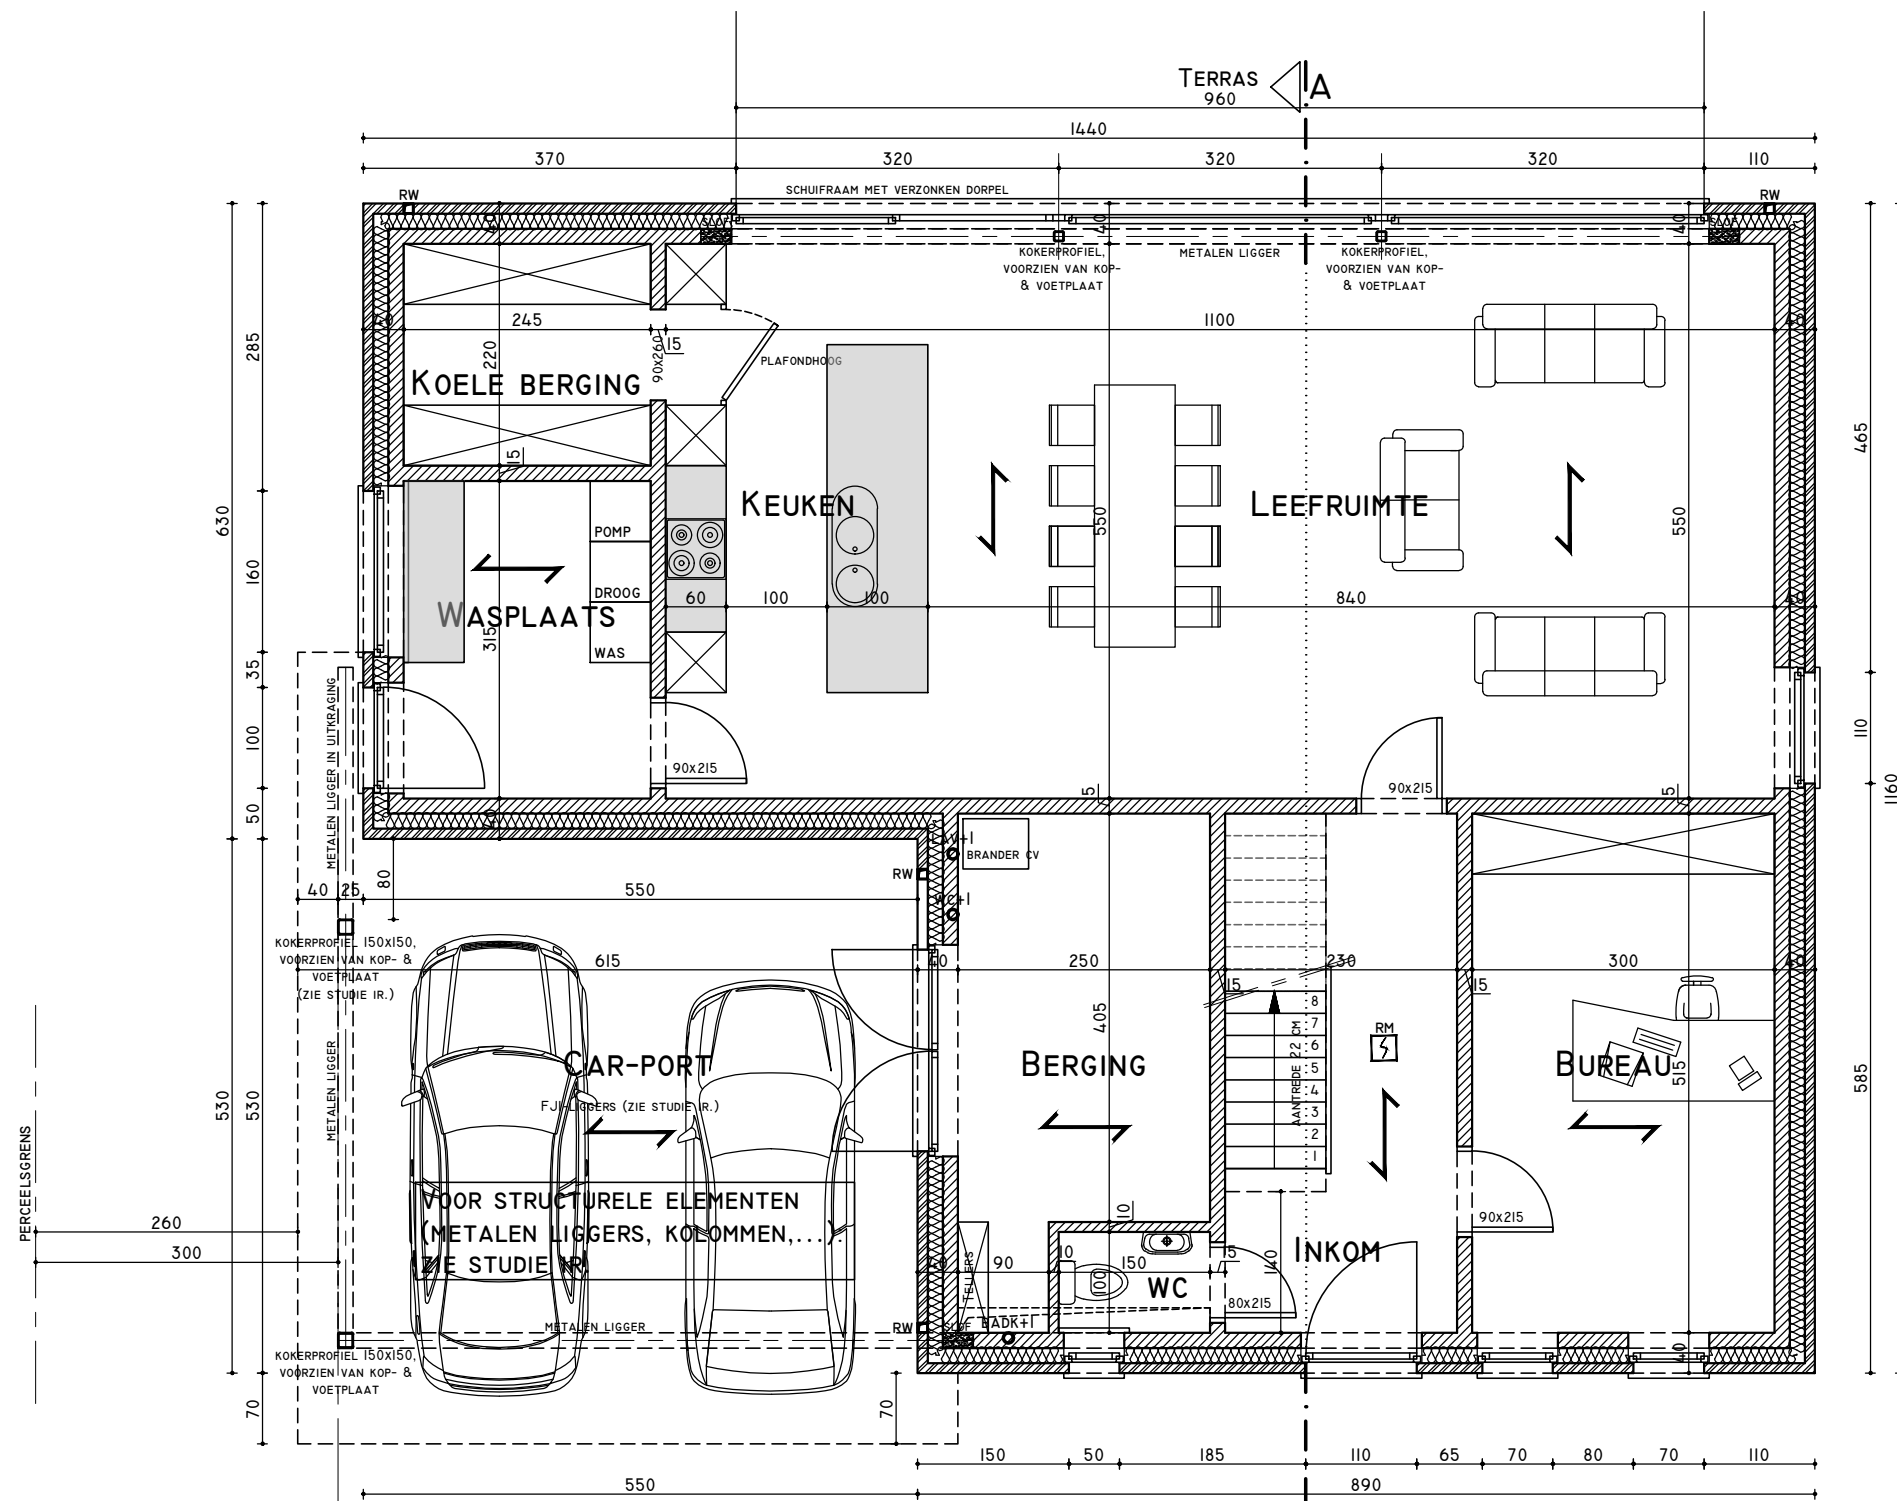

GRONDPLAN (0.00) NETTO OPPERVLAKE: 113.52m²

VENTILATIESYSTEEM TYPE D
(VOLGENS EPB-STUDIE)

**ZIE BIJZONDERE
VOORWAARDE(N)**