


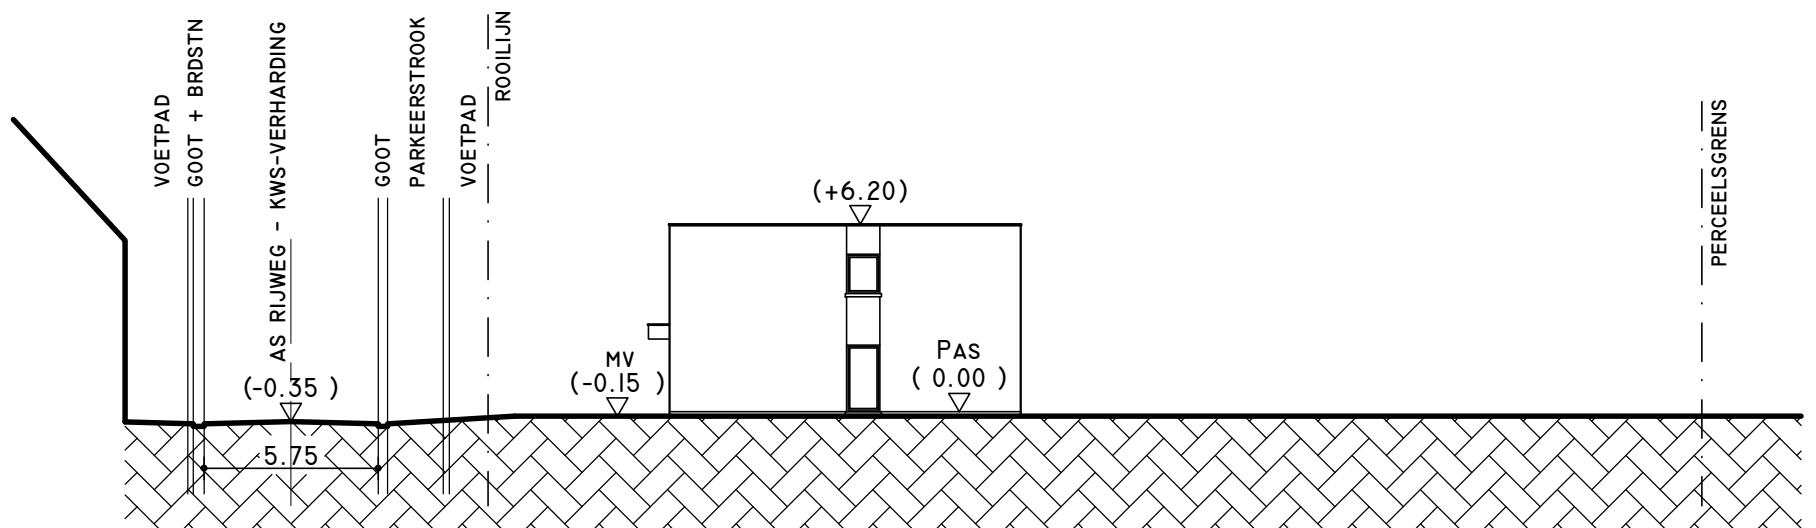

NIEUW TERREINPROFIEL T-T

ZIE BIJZONDERE
VOORWAARDE(N)