


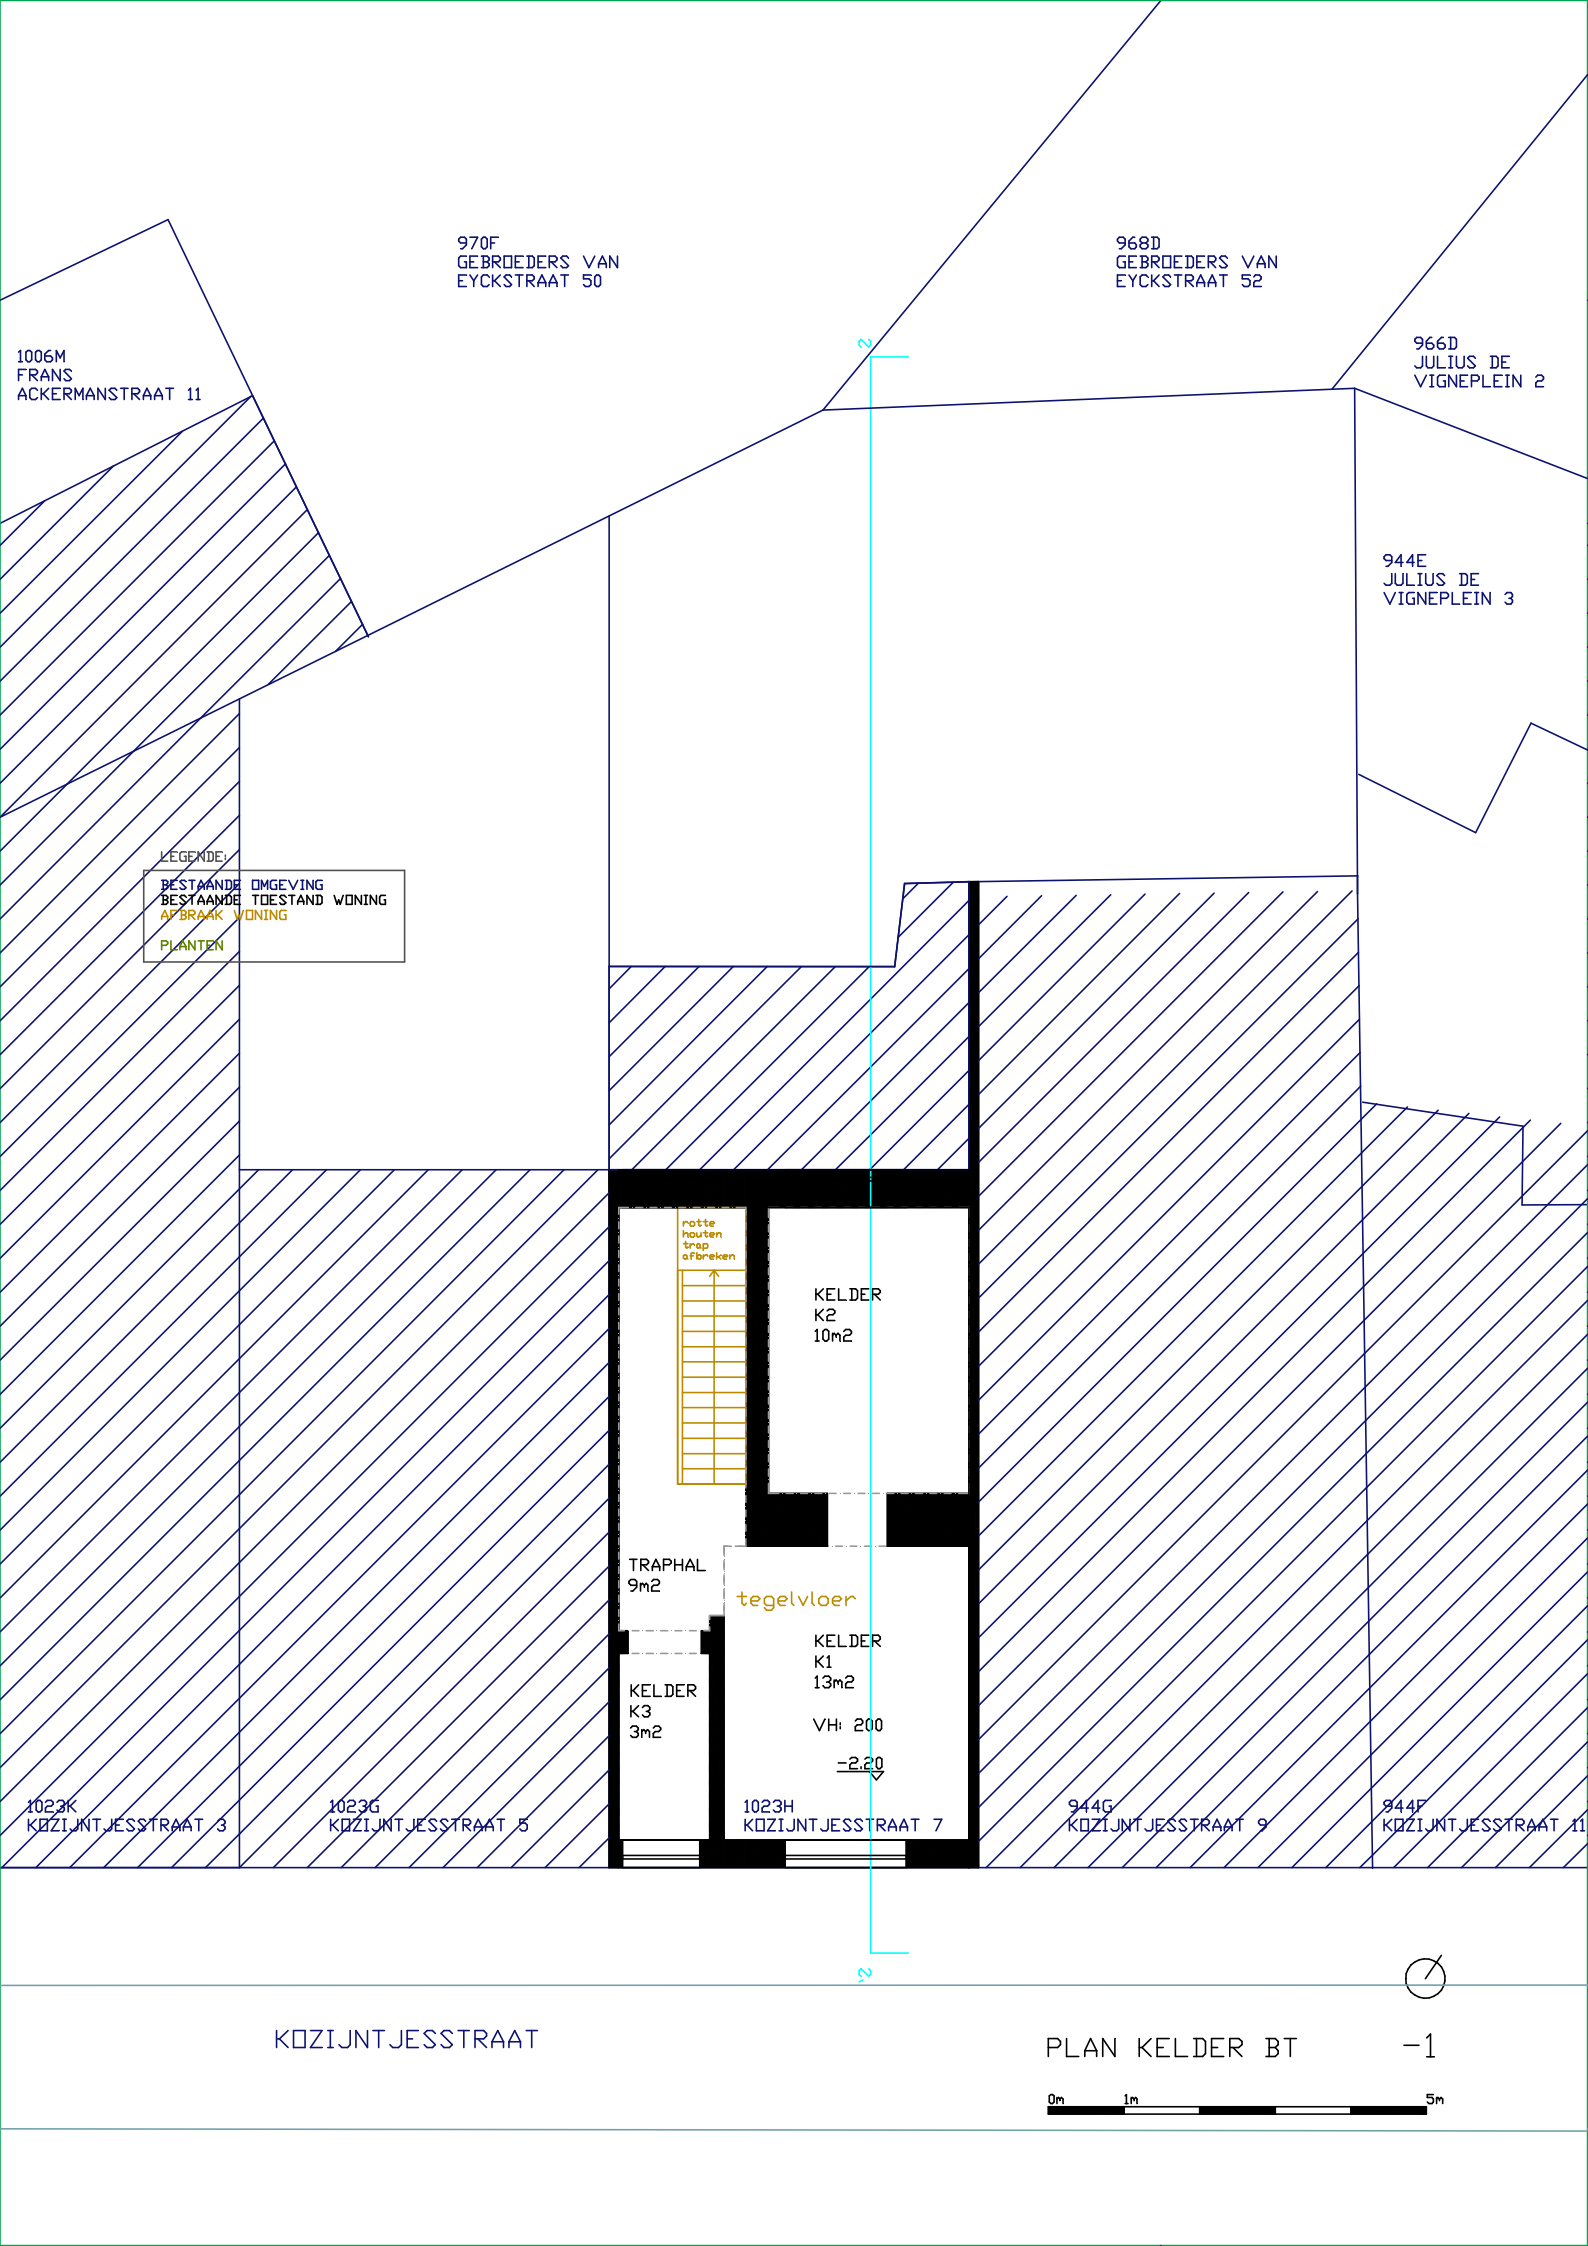

970F
GEBROEDERS VAN
EYCKSTRAAT 50

968D
GEBROEDERS VAN
EYCKSTRAAT 52

966D
JULIUS DE
VIGNEPLEIN 2

944E
JULIUS DE
VIGNEPLEIN 3

1006M
FRANS
ACKERMANSTRAAT 11

LEGENDE:

BESTAANDE OMGEVING
BESTAANDE TOESTAND WONING
AFBRAAK WONING
PLANTEN

rotte
houten
trap
afbreken

KELDER
K2
10m²

TRAPHAL
9m²

tegelvloer

KELDER
K3
3m²

KELDER
K1
13m²

VH: 200

-2.20

1023K
KOZIJNTJESSTRAAT 3

1023G
KOZIJNTJESSTRAAT 5

1023H
KOZIJNTJESSTRAAT 7

944G
KOZIJNTJESSTRAAT 9

944F
KOZIJNTJESSTRAAT 11

KOZIJNTJESSTRAAT

PLAN KELDER BT

-1

0m 1m 5m