


K0Z7
TERREINPROFIL B 1:200

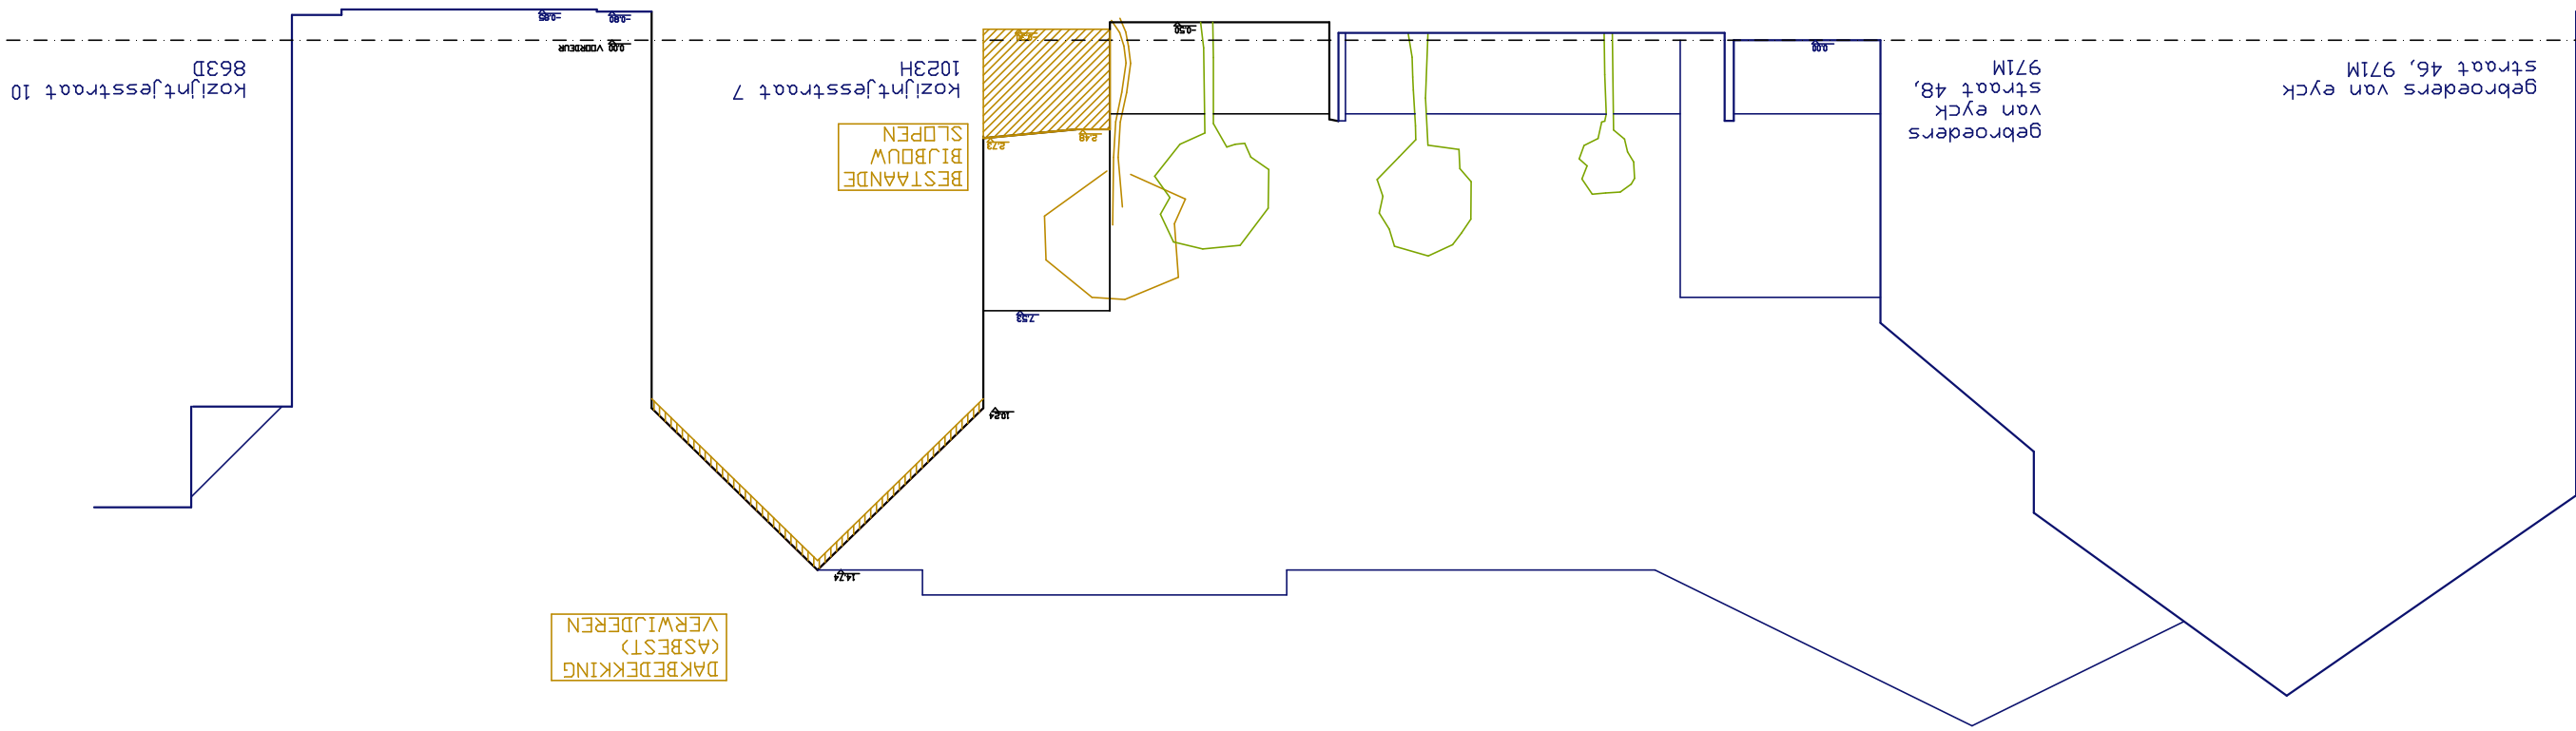

DAKBEDEKING
(ASBEST)
VERWIJDEREN

BESTAANDE
 BIJBOUW
 SLOPEN

Kozijnjestraat 7
1023H

Koziņš Jēssstrat 10 863D

gebroeders
van eyck
straat 48,
971M

geborens van eyck
straat 46, 971M

LEGENDA:

- BESTAANDE OMGEVING
- BESTAANDE TOESTAND WONING
- AFBRAAK WONING
- BOMEN