


LEGENDE:

BESTAANDE OMGEVING

BESTAANDE TOESTAND WONING

NIEUW WONING

BOMEN

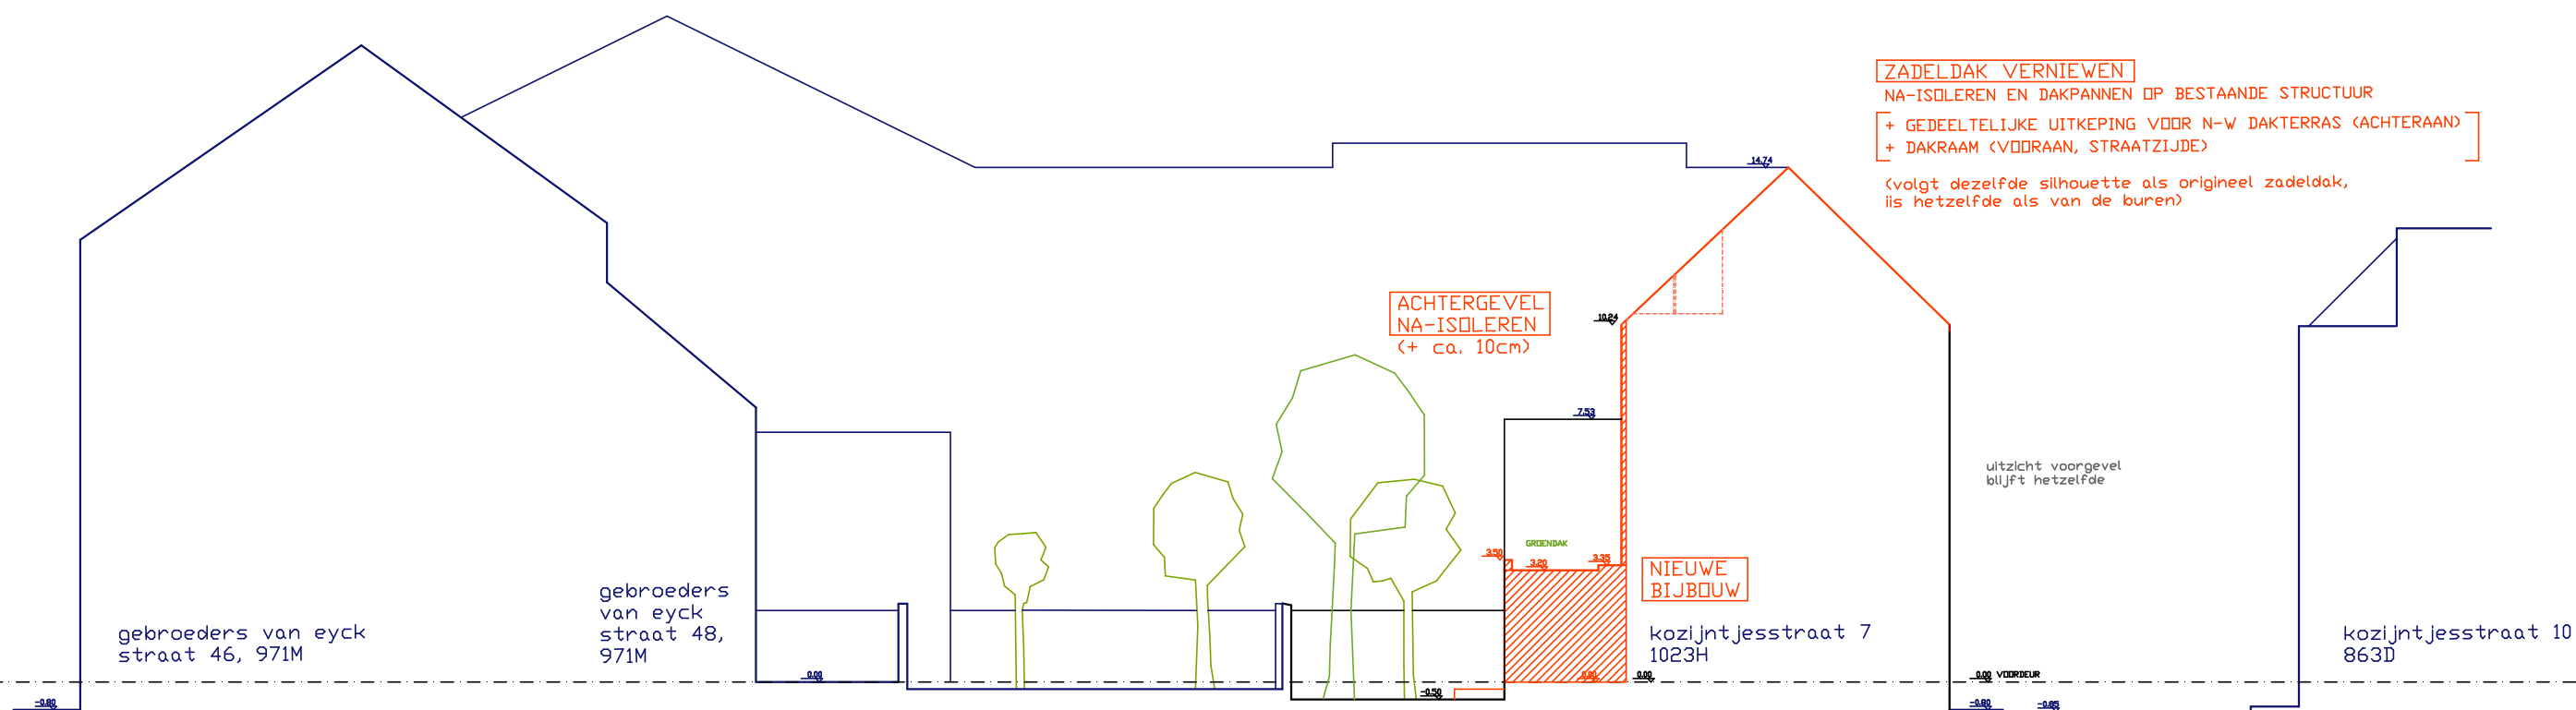

**ZIE BIJZONDERE
VOORWAARDE(N)**

K0Z7
TERREINPROFIEL N 1:200

