


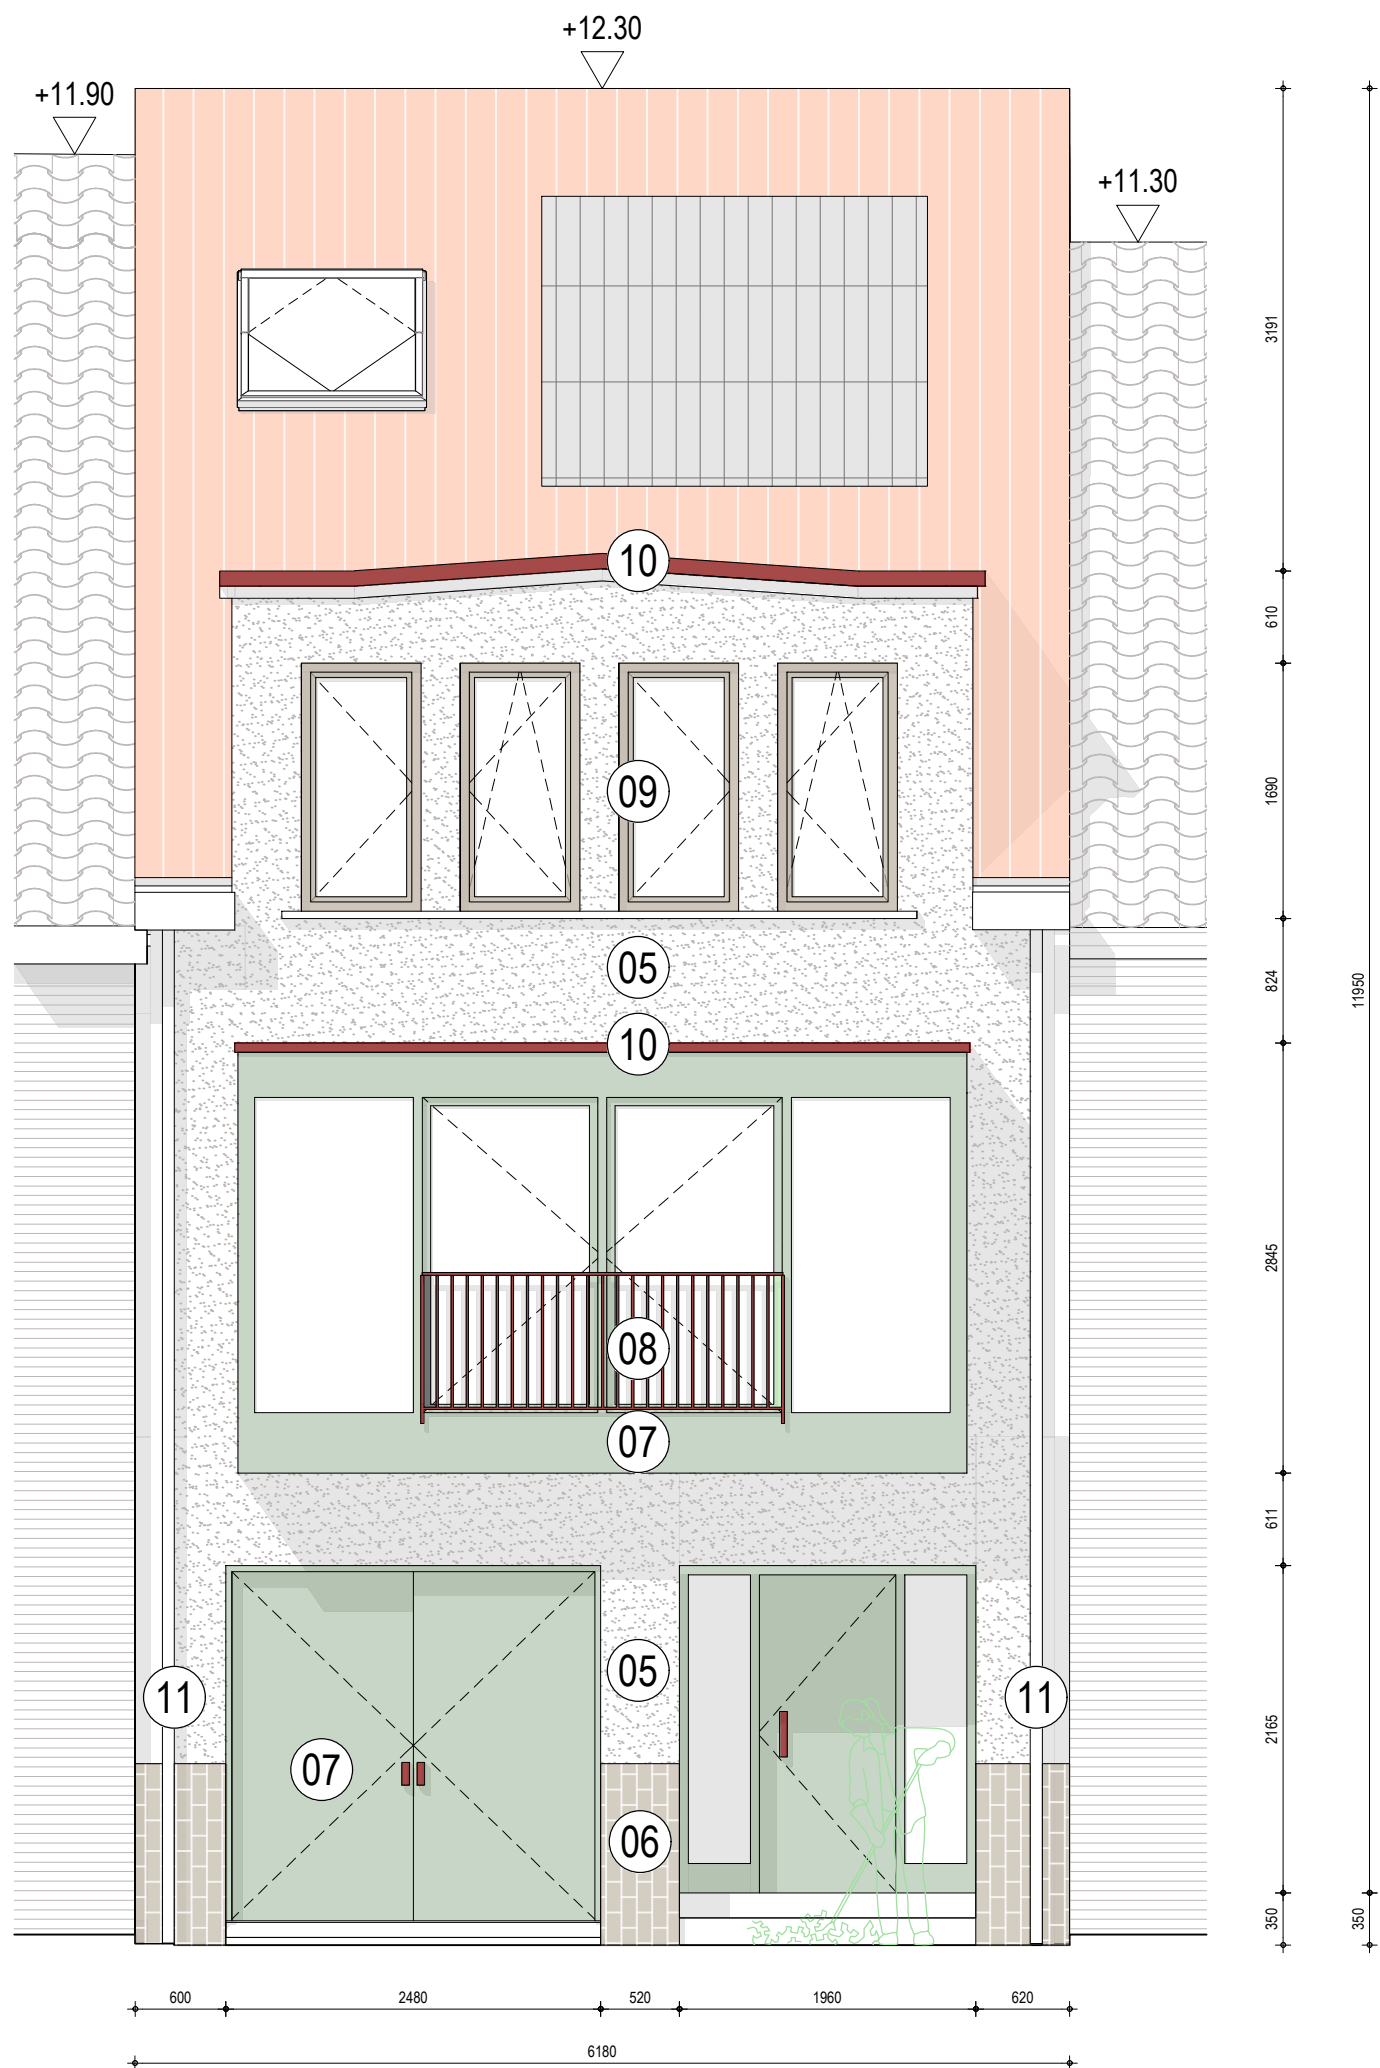

**ZIE BIJZONDERE
VOORWAARDE(N)**

elders
architectuur en ontwerpstudio

Jupiterlaan 131, bus 10
1190 Vorst
info@elders-architectuur.be

ALP
Energetische renovatie woning

Opdrachtgever
Elke & Soetkin
Projectsite
Alphonse de Clercq laan 21, 9050 Gent

BOUWAANVRAAG

formaat	A3
schaal	1:50
datum	08/12/2025
inhoud	ZO-gevel NT
revisie	0