


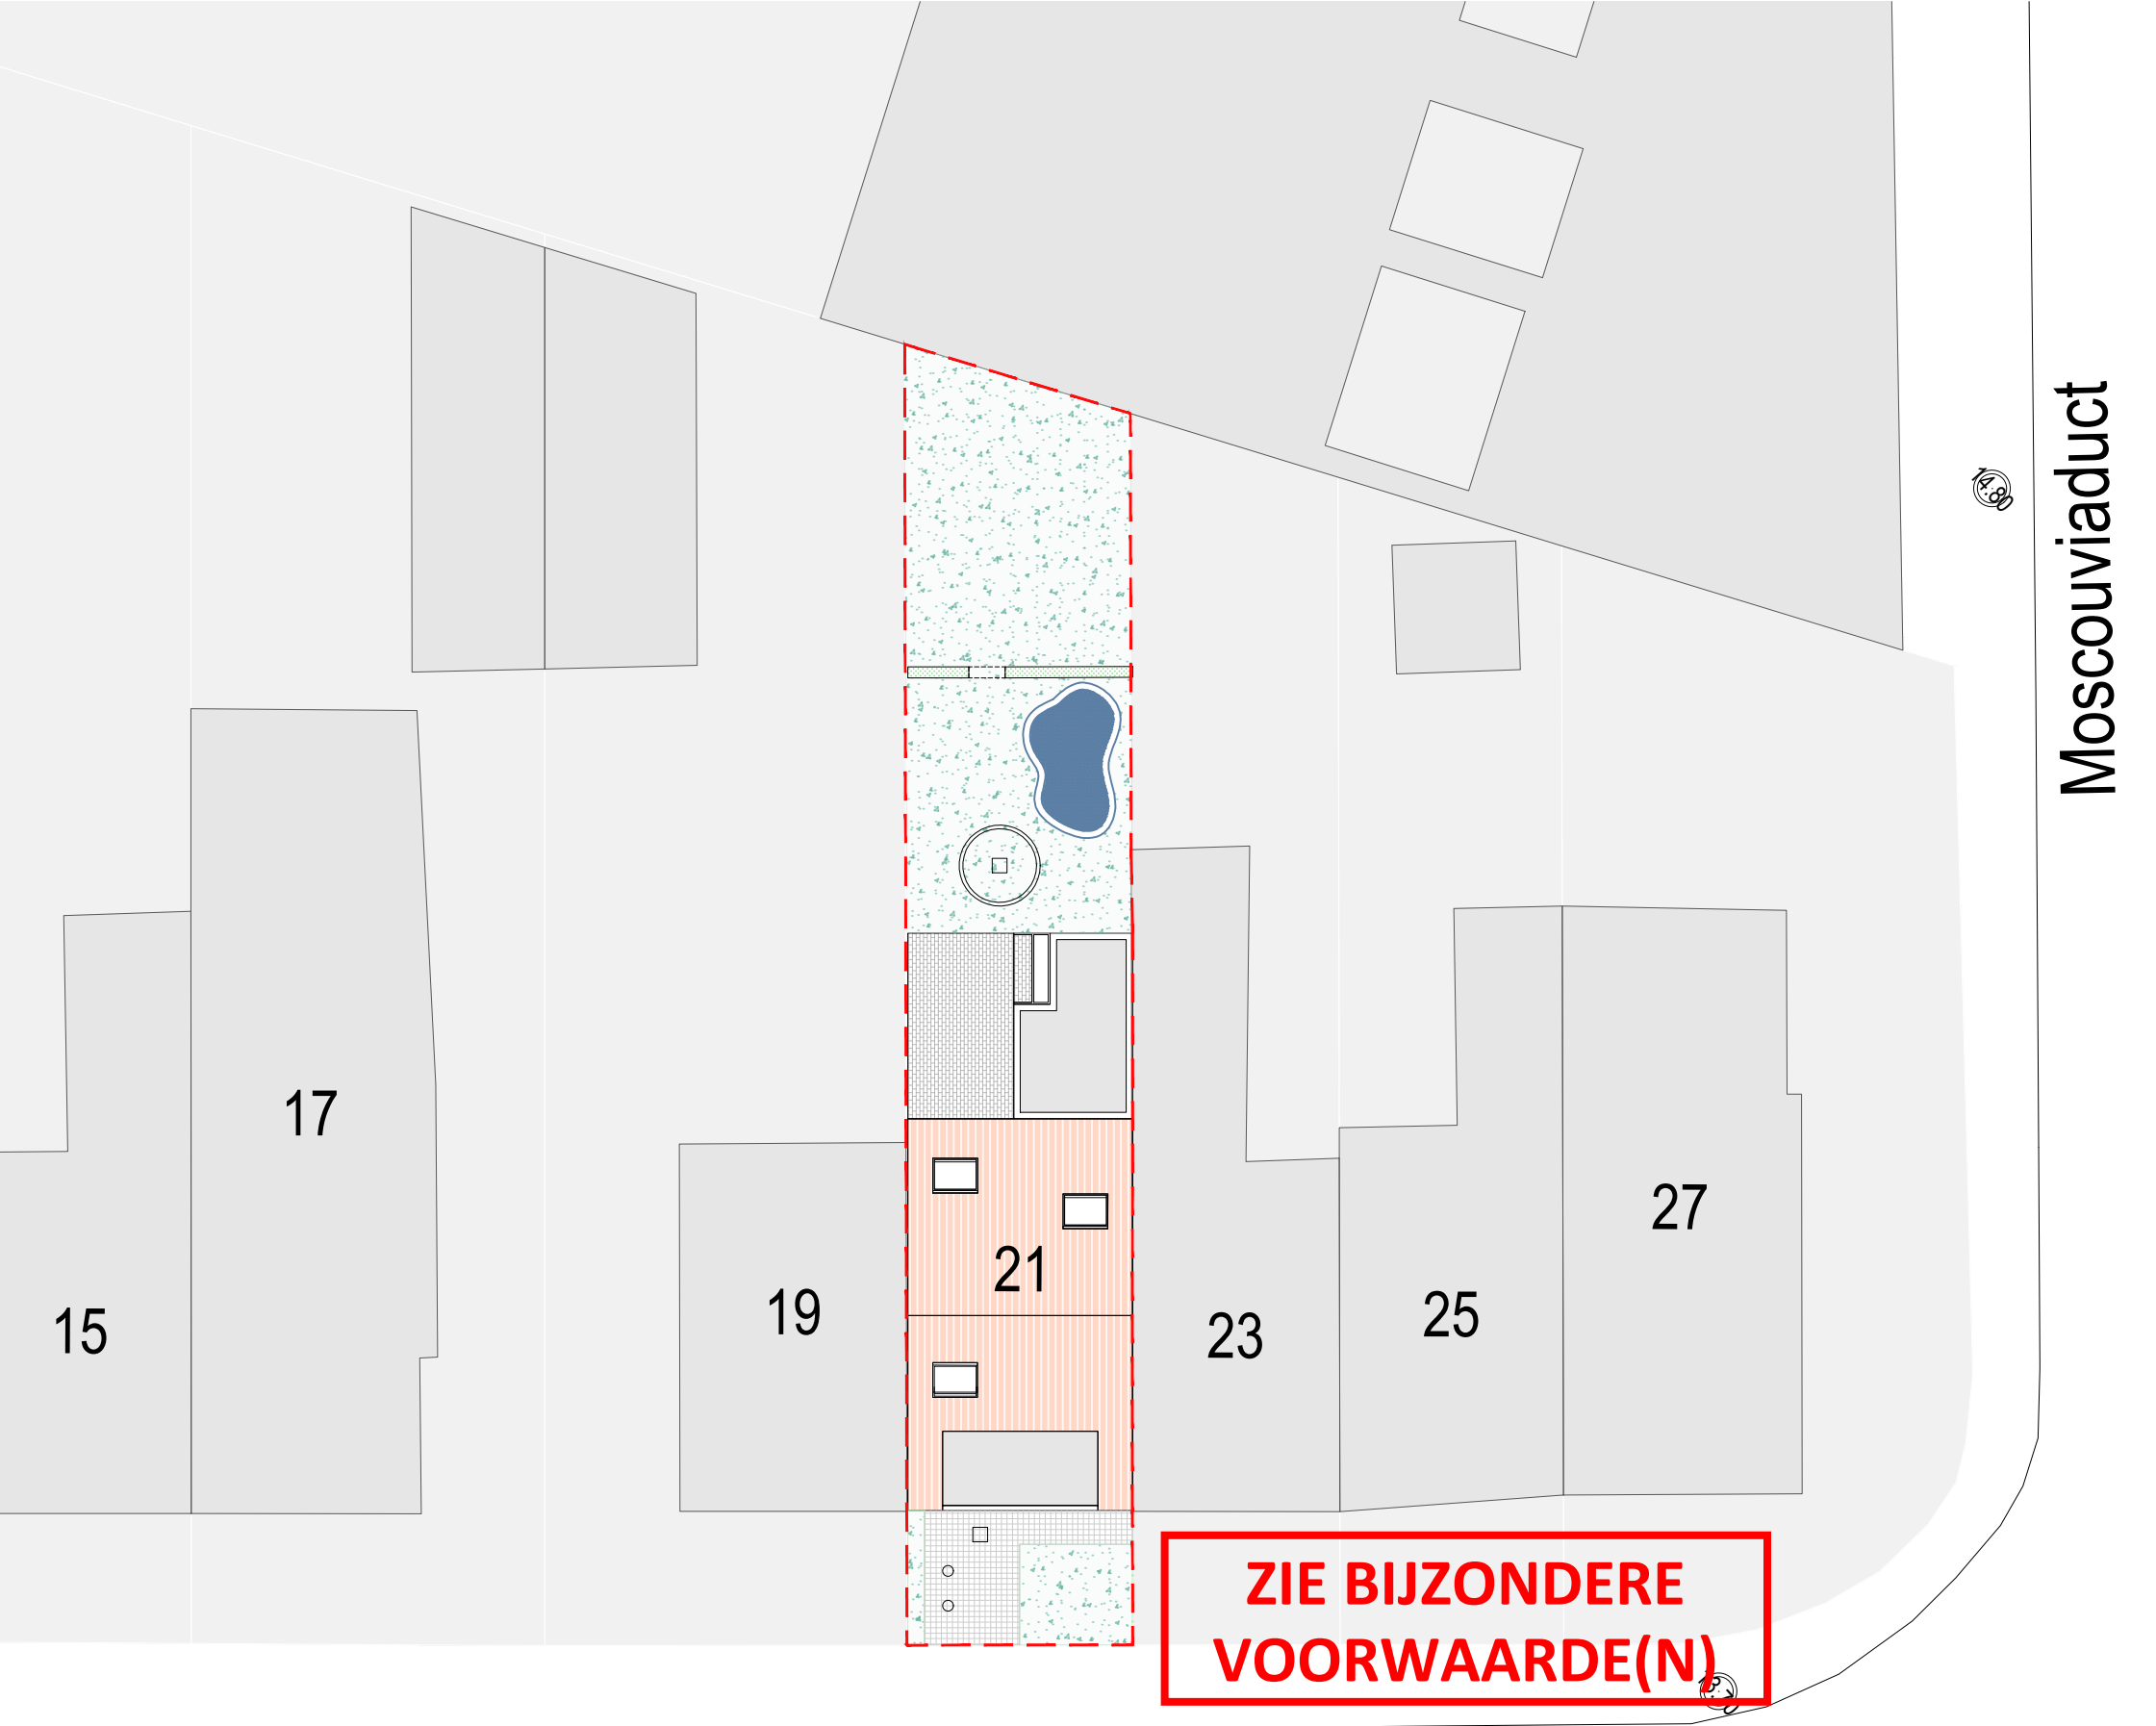

Alphonse de Clercqstraat




elders
architectuur en ontwerpstudio

Jupiterlaan 131, bus 10
1190 Vorst
info@elders-architectuur.be

ALP
Energetische renovatie woning

Opdrachtgever
Elke & Soetkin
Projectsite
Alphonse de Clercqstraat 21, 9050 Gent

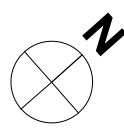

BOUWAANVRAAG

formaat	A3
schaal	1:50
datum	08/12/2025
inhoud	inplanting NT
revisie	0