


Perceelsgrens

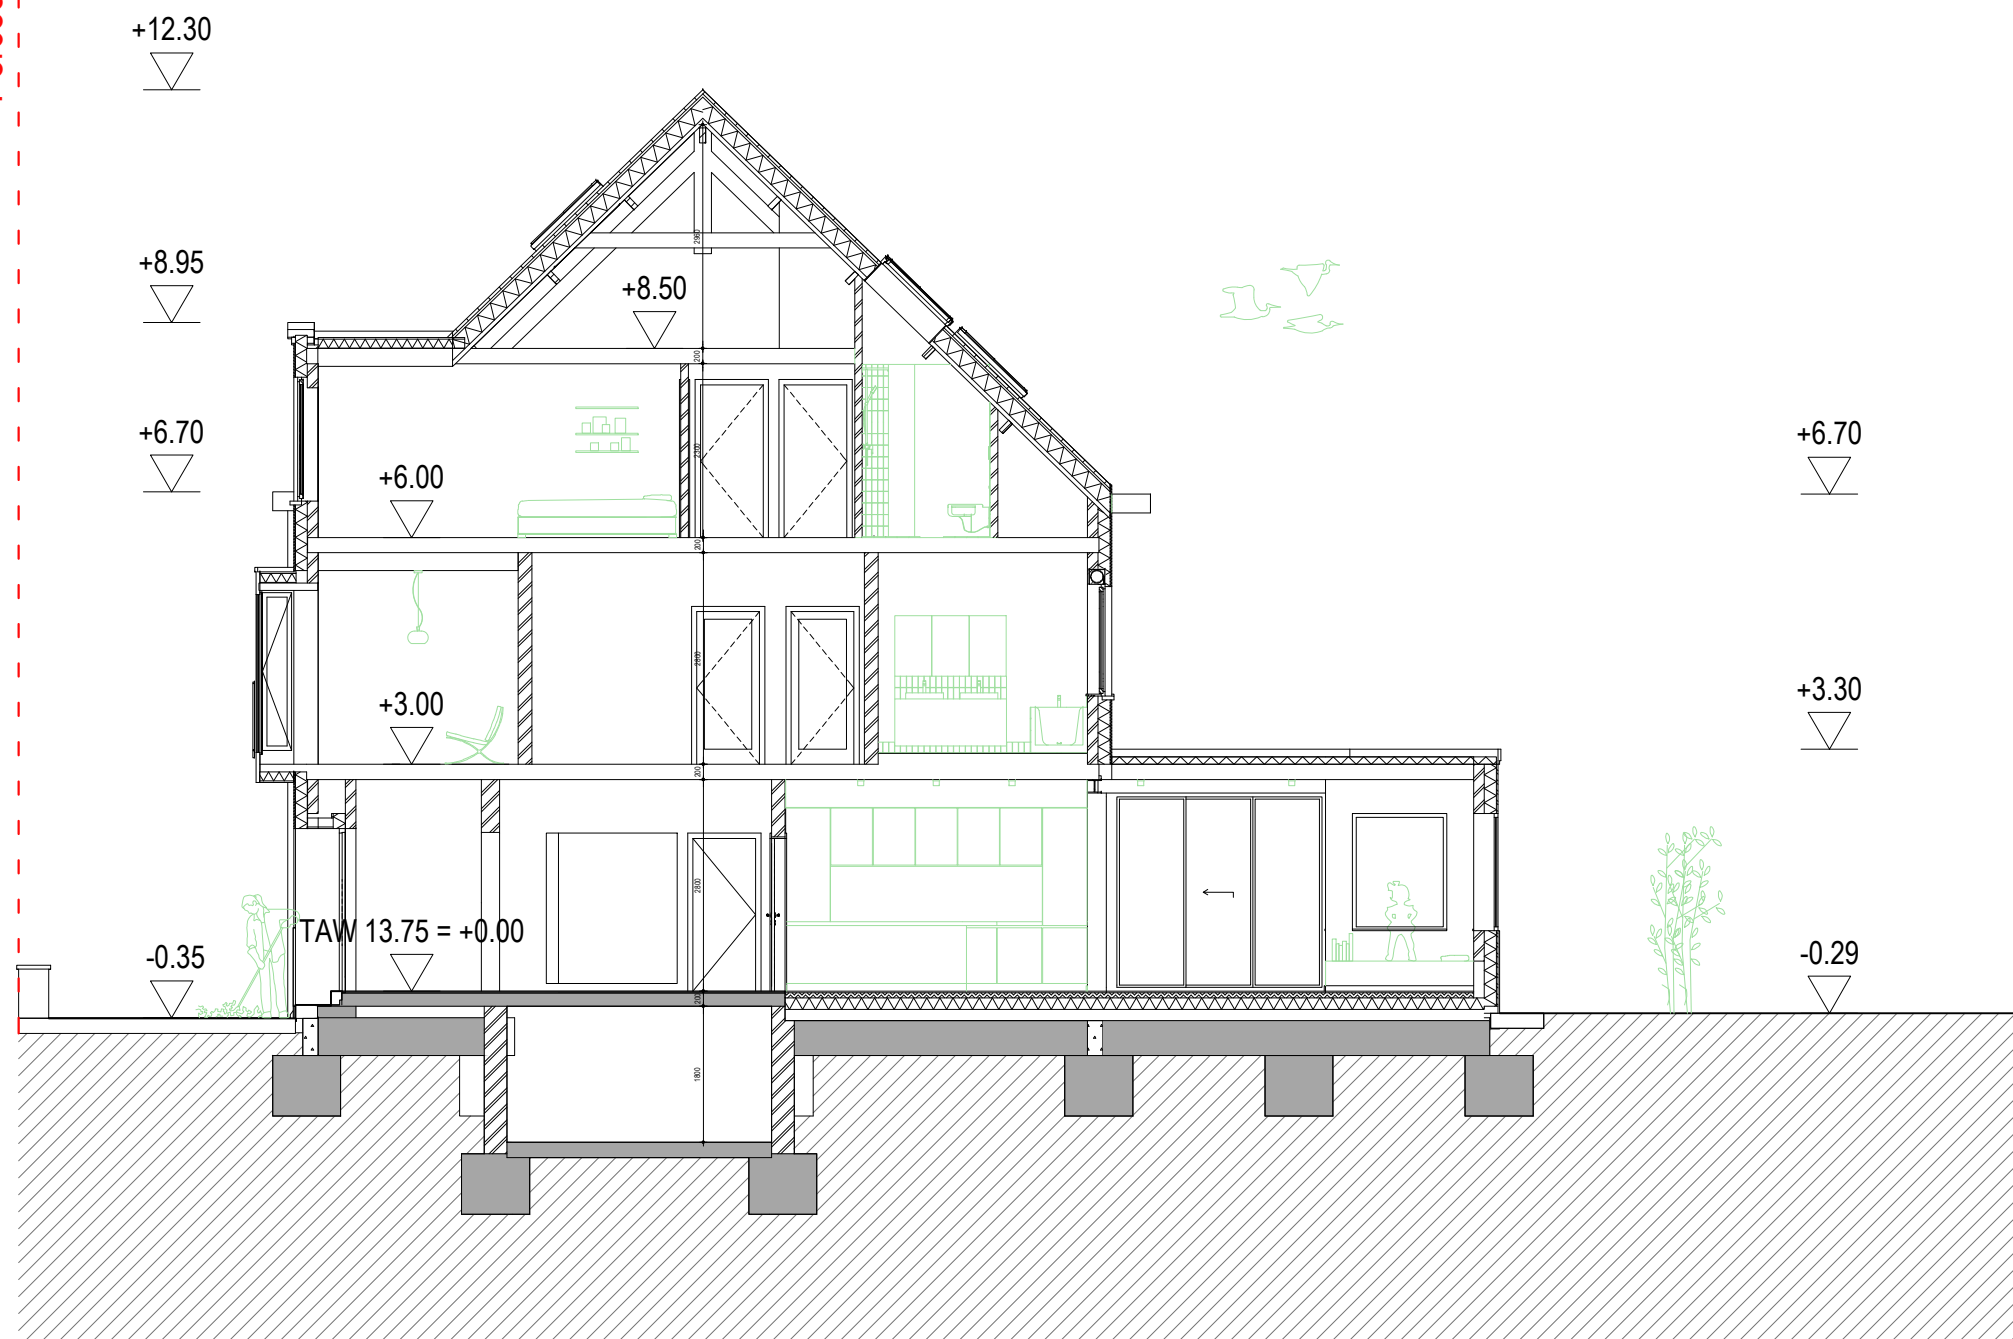

**elders**  
architectuur en ontwerpstudio

Jupiterlaan 131, bus 10  
1190 Vorst  
info@elders-architectuur.be

## ALP Energetische renovatie woning

Opdrachtgever  
**Elke & Soetkin**  
Projectsite  
**Alphonse de Clercq laan 21, 9050 Gent**

## BOUWAANVRAAG

|         |            |
|---------|------------|
| formaat | A3         |
| schaal  | 1:100      |
| datum   | 08/12/2025 |
| inhoud  | snede NT   |
| revisie | 0          |