
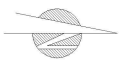


 voorwerp van de aanvraag

 **Profiel perceel D110y4 :**
betreft garagebox

 **Profiel Kleemstraat 99**

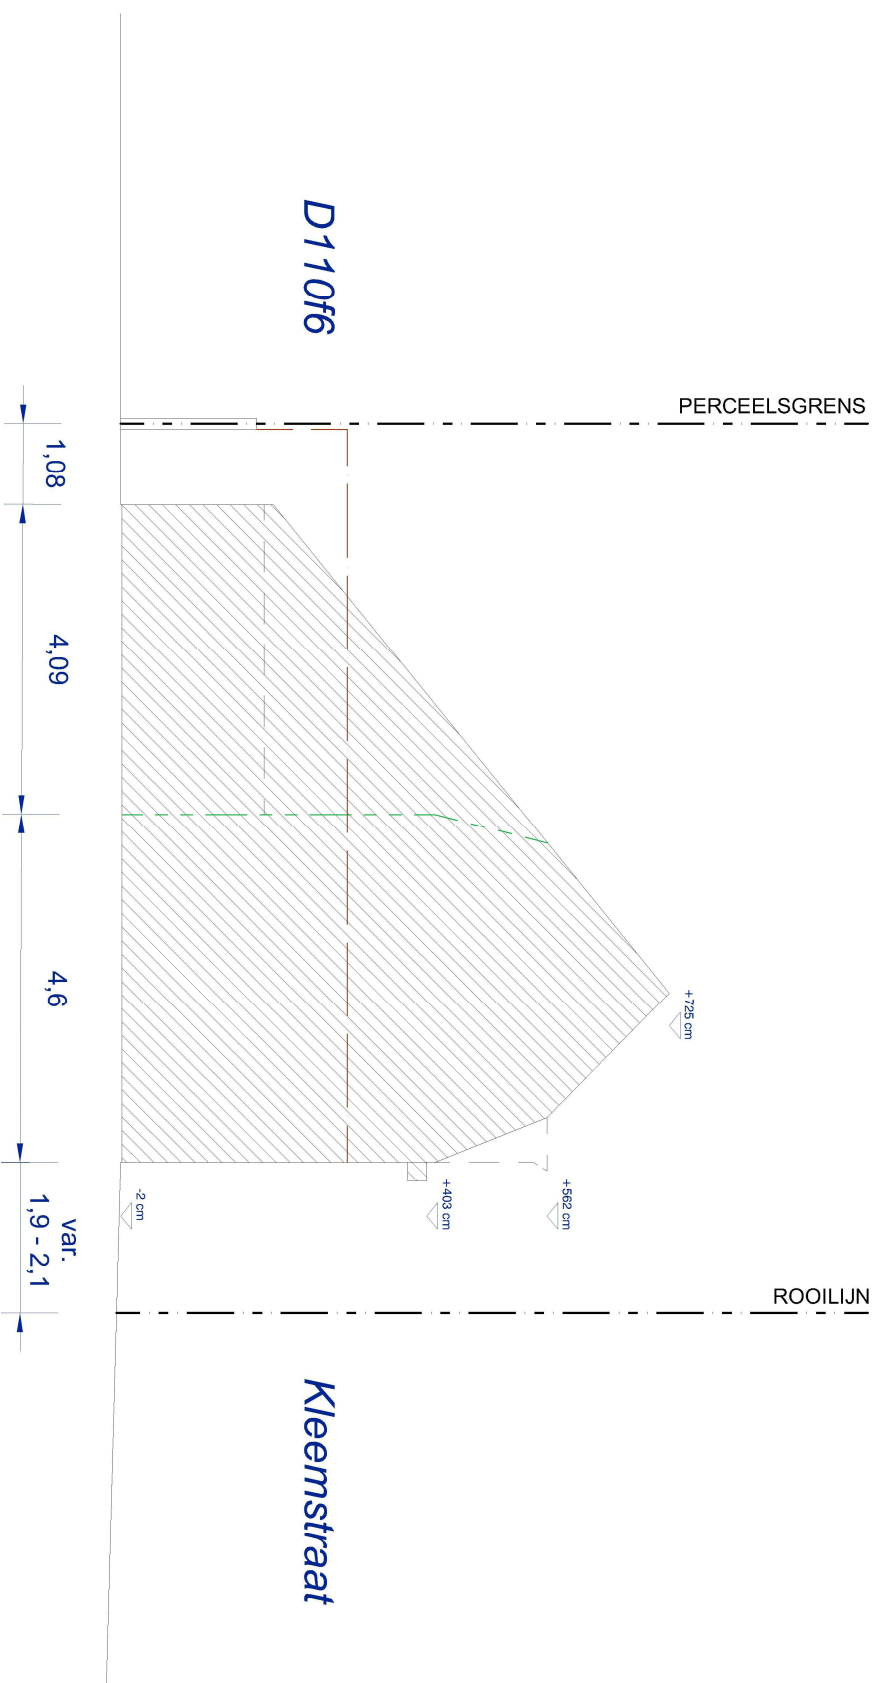

terreinprofiel Kleemstraat 97: bestaande toestand

schaal 1:100