PM-ARCHITECTEN BVBA
POLITIEKEGEVANGENENSTRAAT 24/0001
BTW BE 0467.114.089 RPR OUDENAARDE

9600 RONSE
email: info@pm-architecten.be

Alle afmetingen zijn door de aannemer te controleren op de werf voor de uitvoering. Ingenieursplannen hebben steeds voorrang wat betreft dimensies, wapeningen....van alle structurele elementen. Bij niet conformiteit met de architectuurplannen dient het architectenbureau steeds op de hoogte gebracht.

VERGUNNINGSAANVRAAG LOUISE DERACHESTRAAT

plan : BA_A_P_B_+2_19047

Deze plannenset is opgesteld voor vergunningsaanvraag en is niet als uitvoeringsplan of as-built te gebruiken.

LOUISE DERACHESTRAAT 8
9041 GENT
GENT 17de AFD 1173B
OPDRACHTGEVER : SCHEIPERS-PLAS - LOUISE DERACHESTRAAT 8 9041 GENT

DATUM
12/10/2025

ZIE BIJZONDERE VOORWAARDE(N)

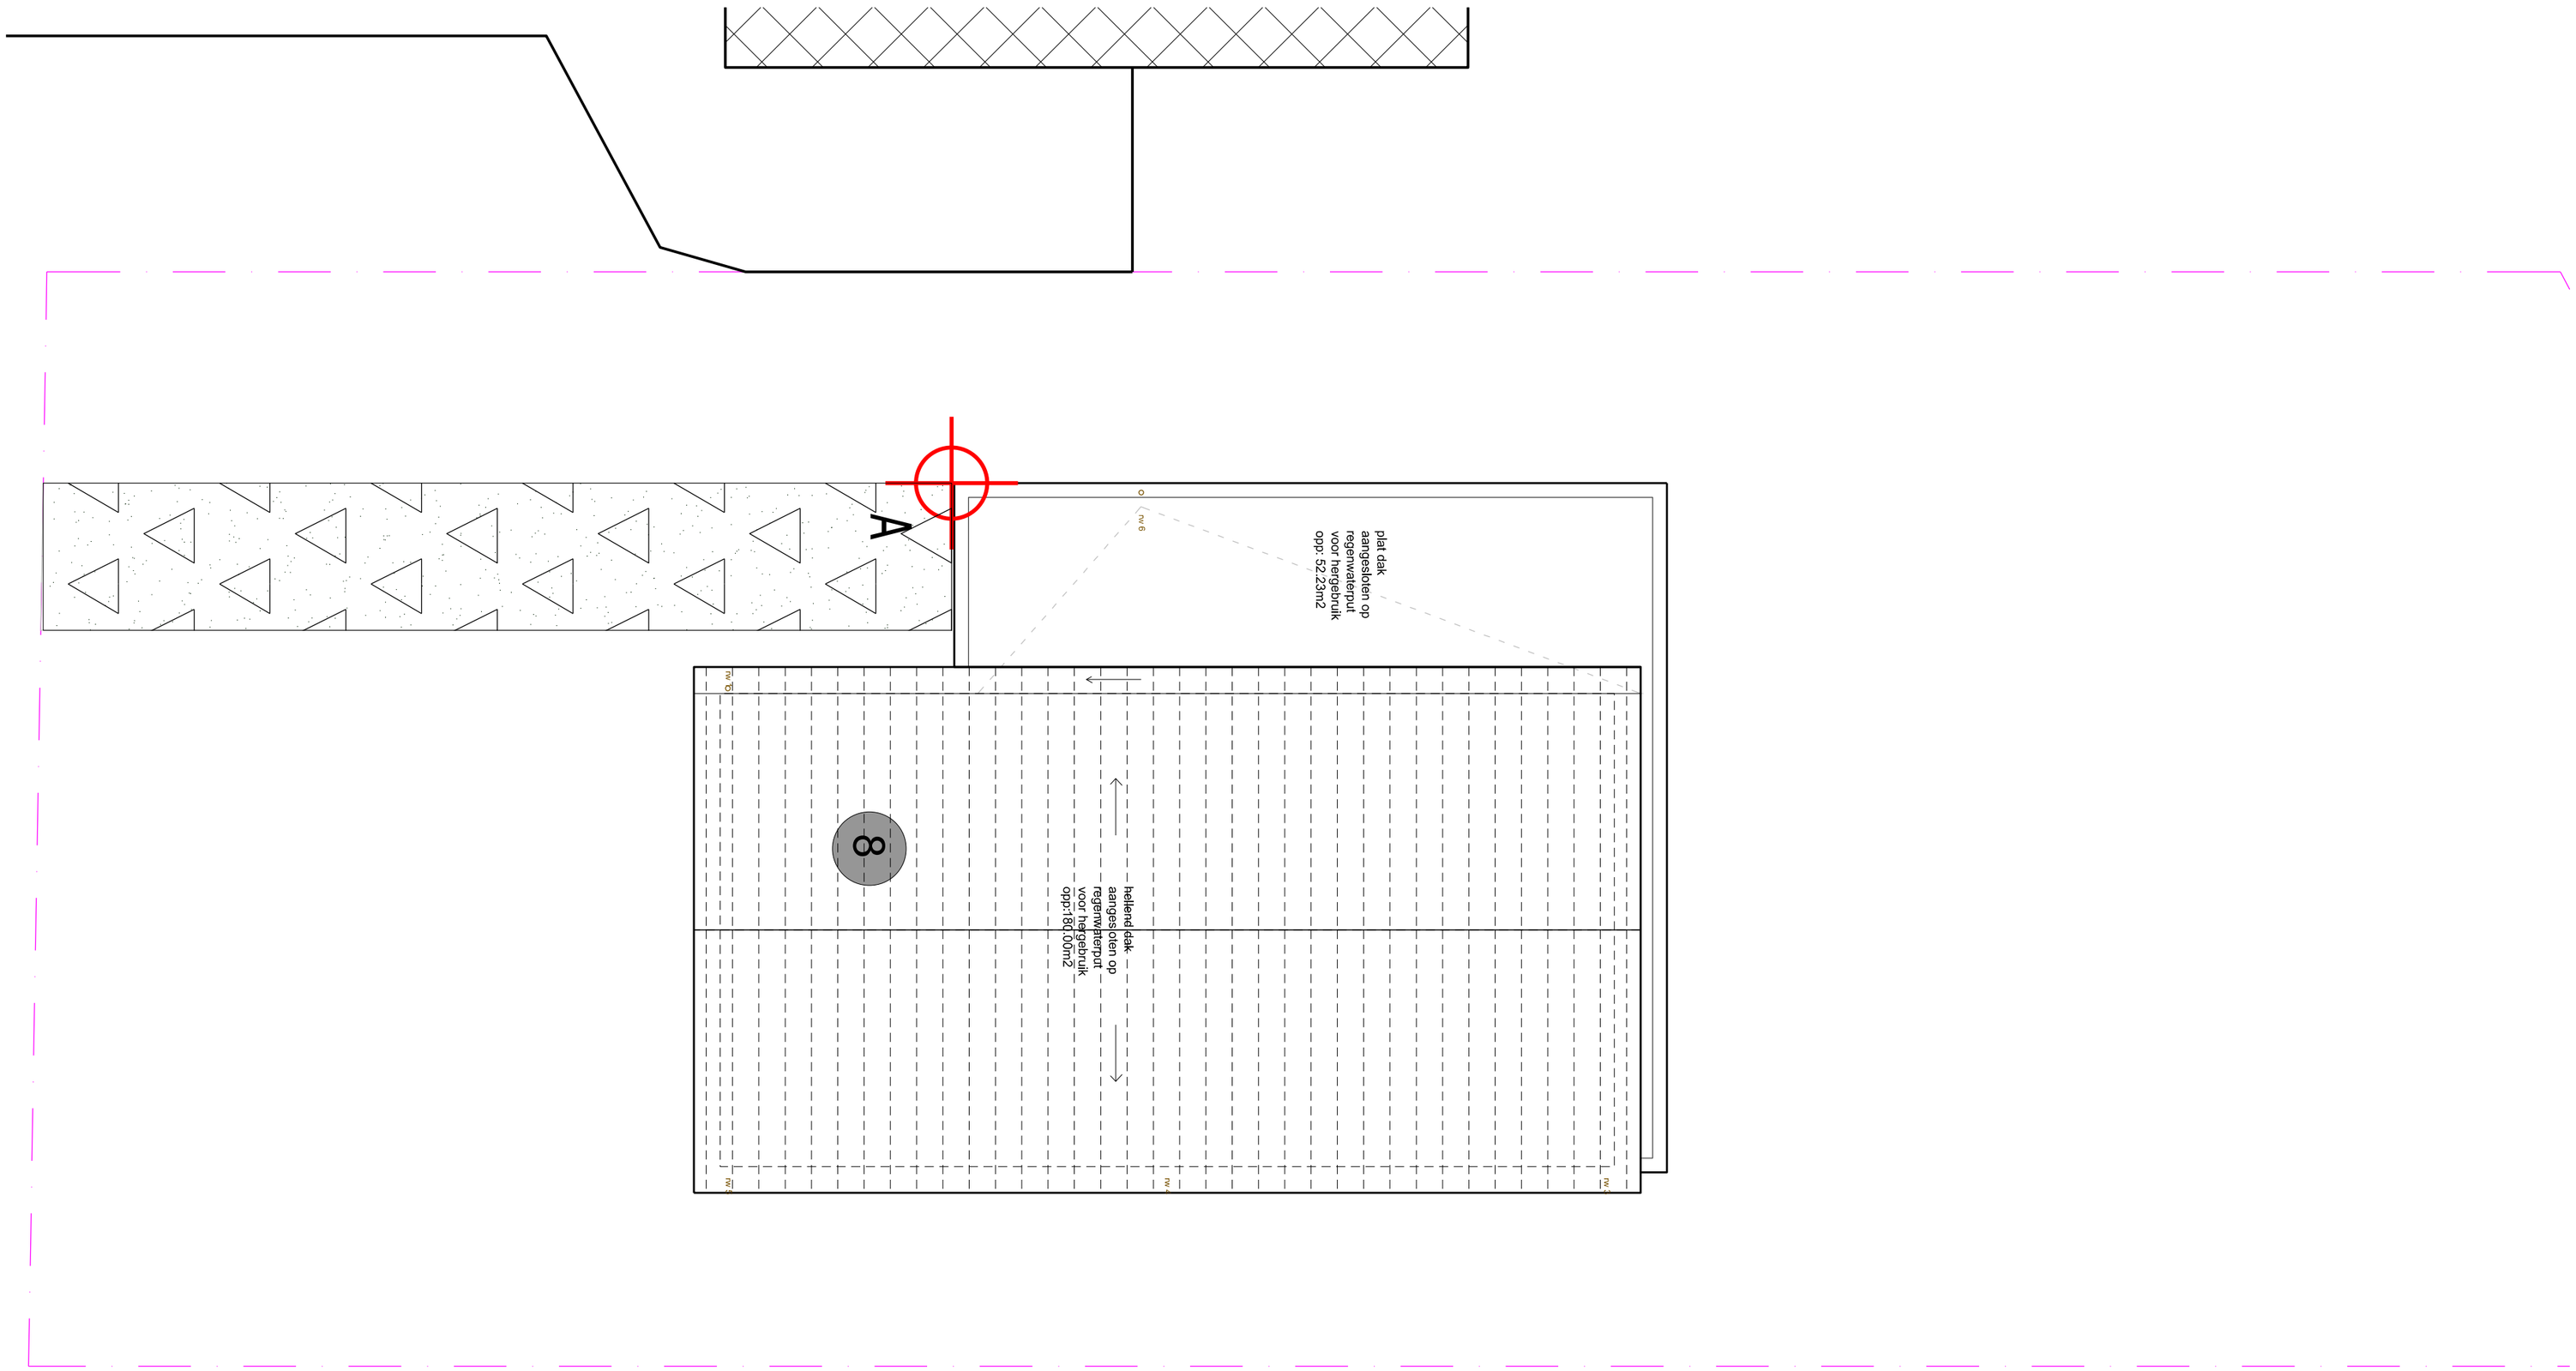

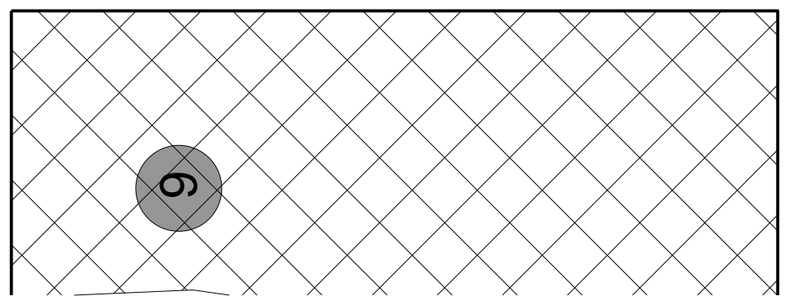

DAKENPLAN
0 100 200 300 400 500 cm
Schaal : 1/100 bemating in cm