


TERREINPROFIEL

ZIE BIJZONDERE
VOORWAARDE(N)



Gent - 9de Afdeling - Sectie I - 69g
TERREINPROFIEL 2

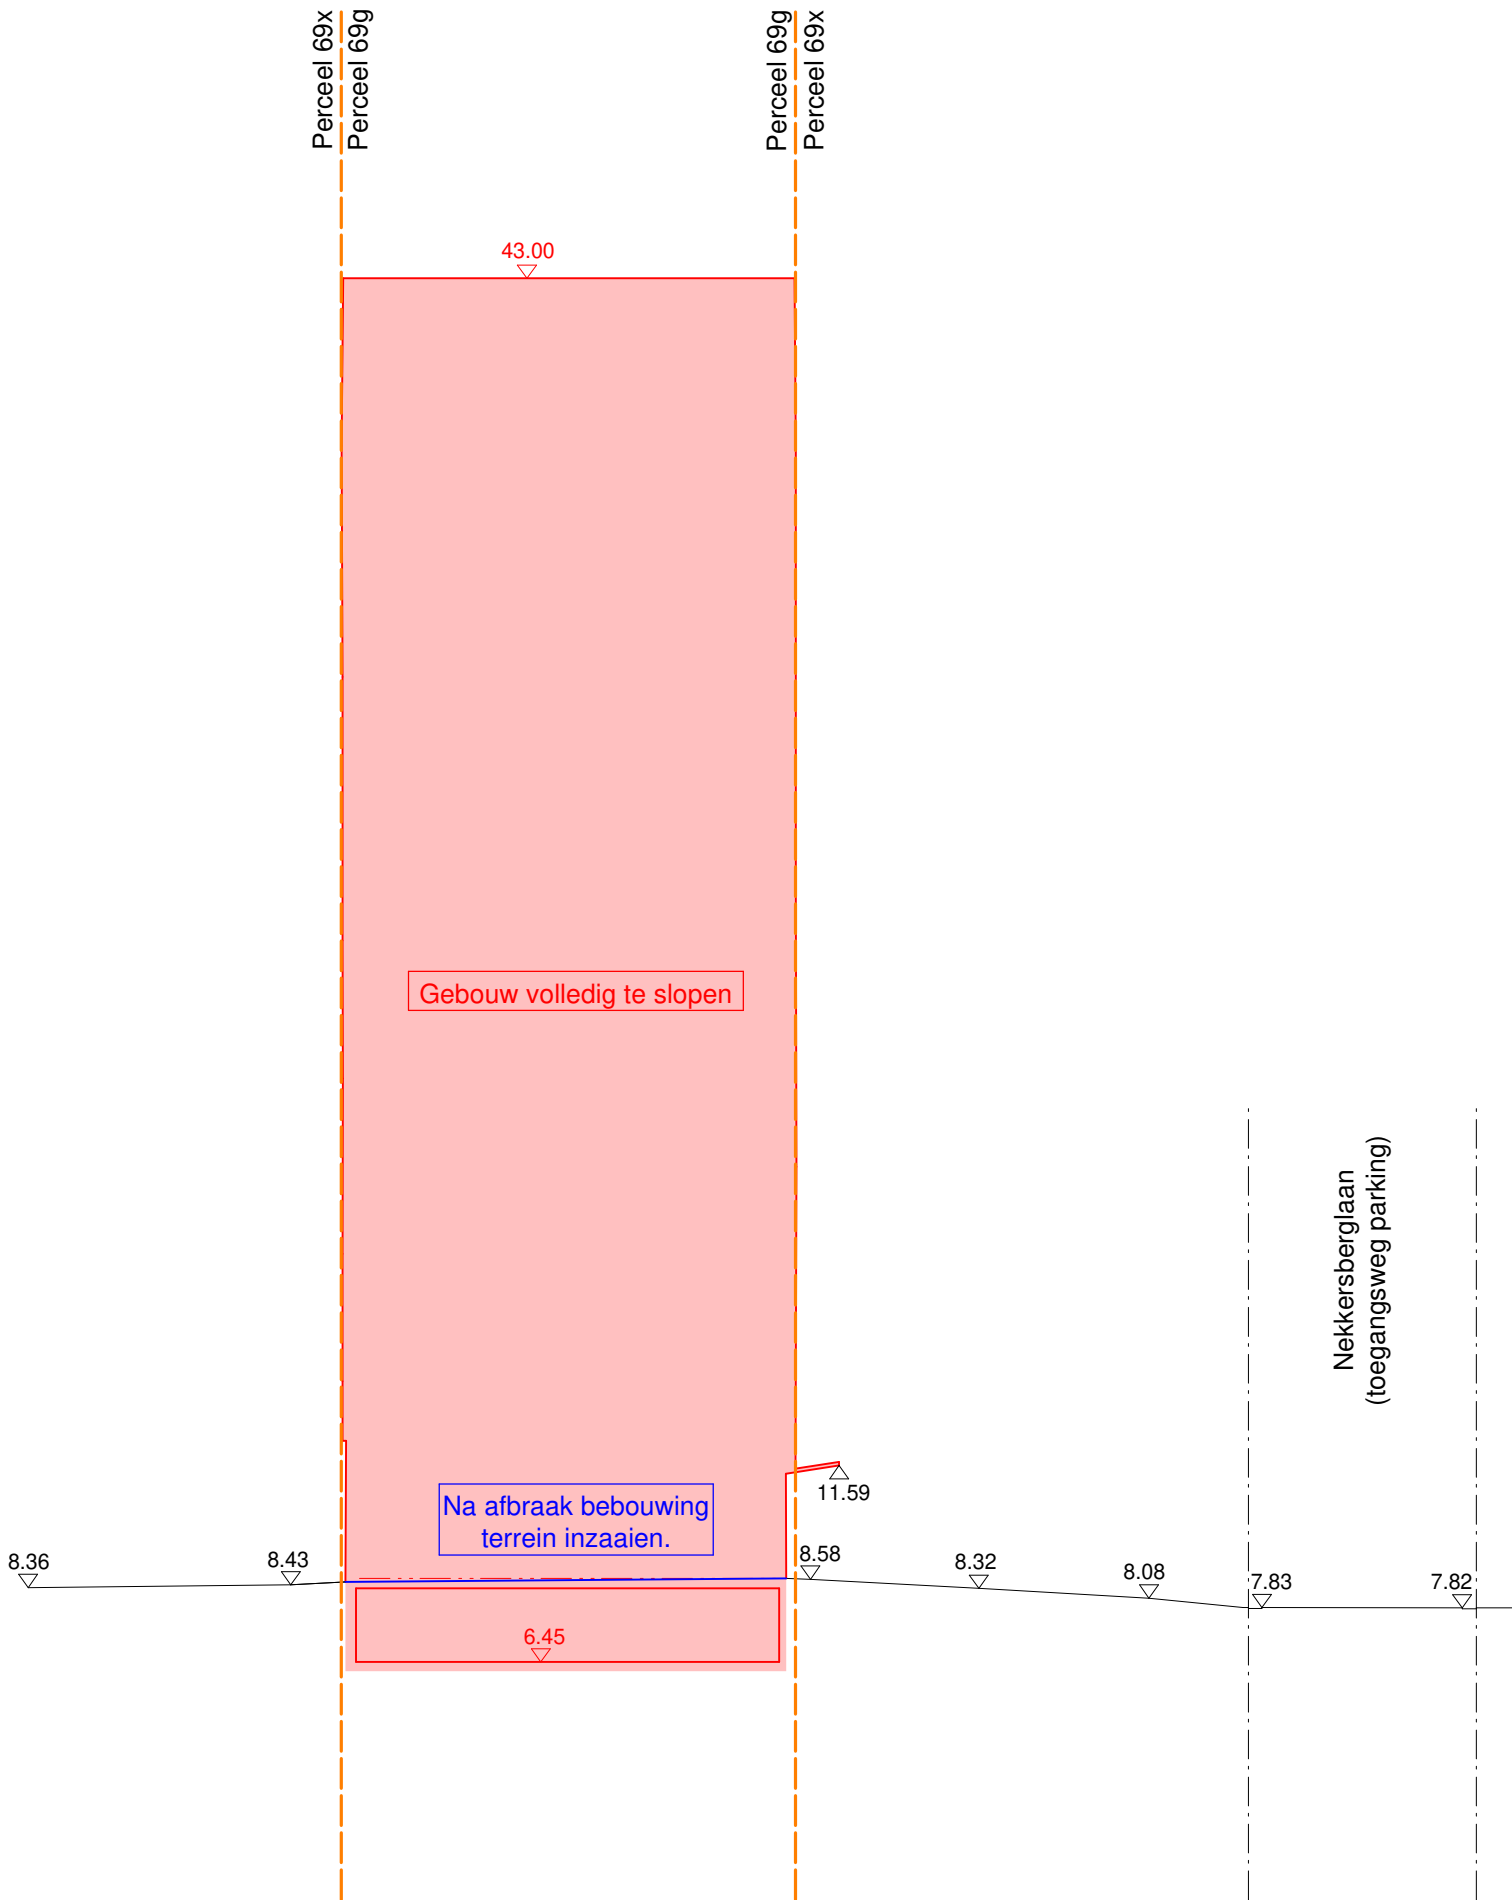

SCHAAL : 1/200

PROJECTNR. 25284