
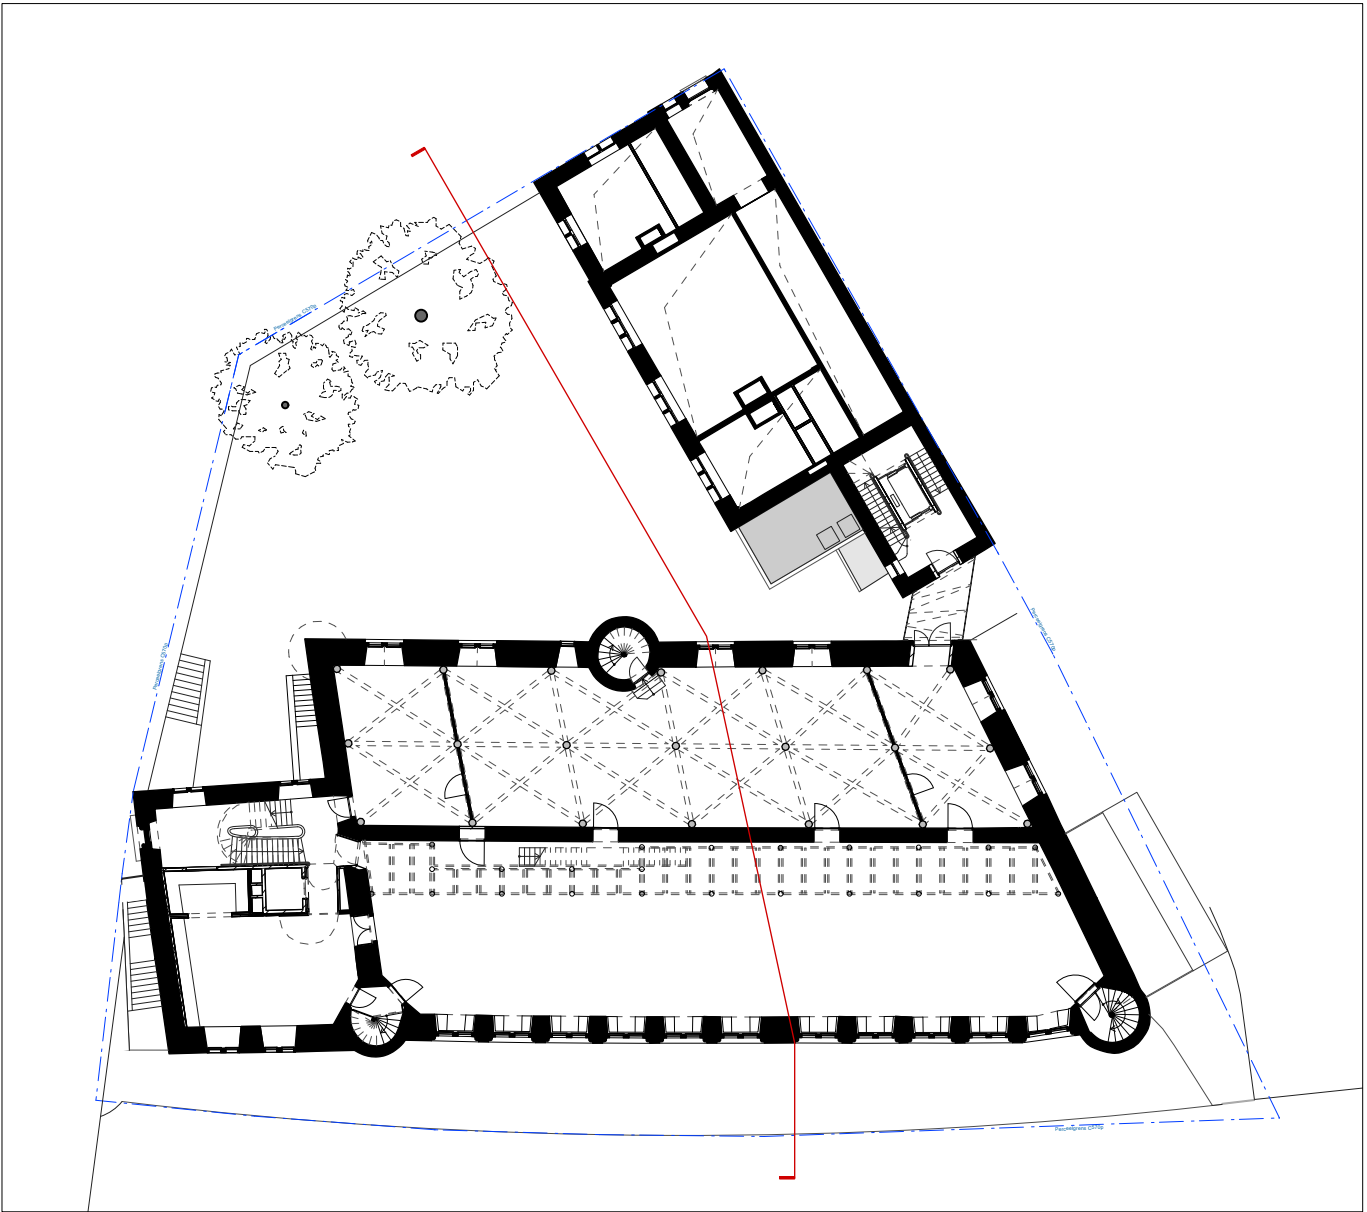


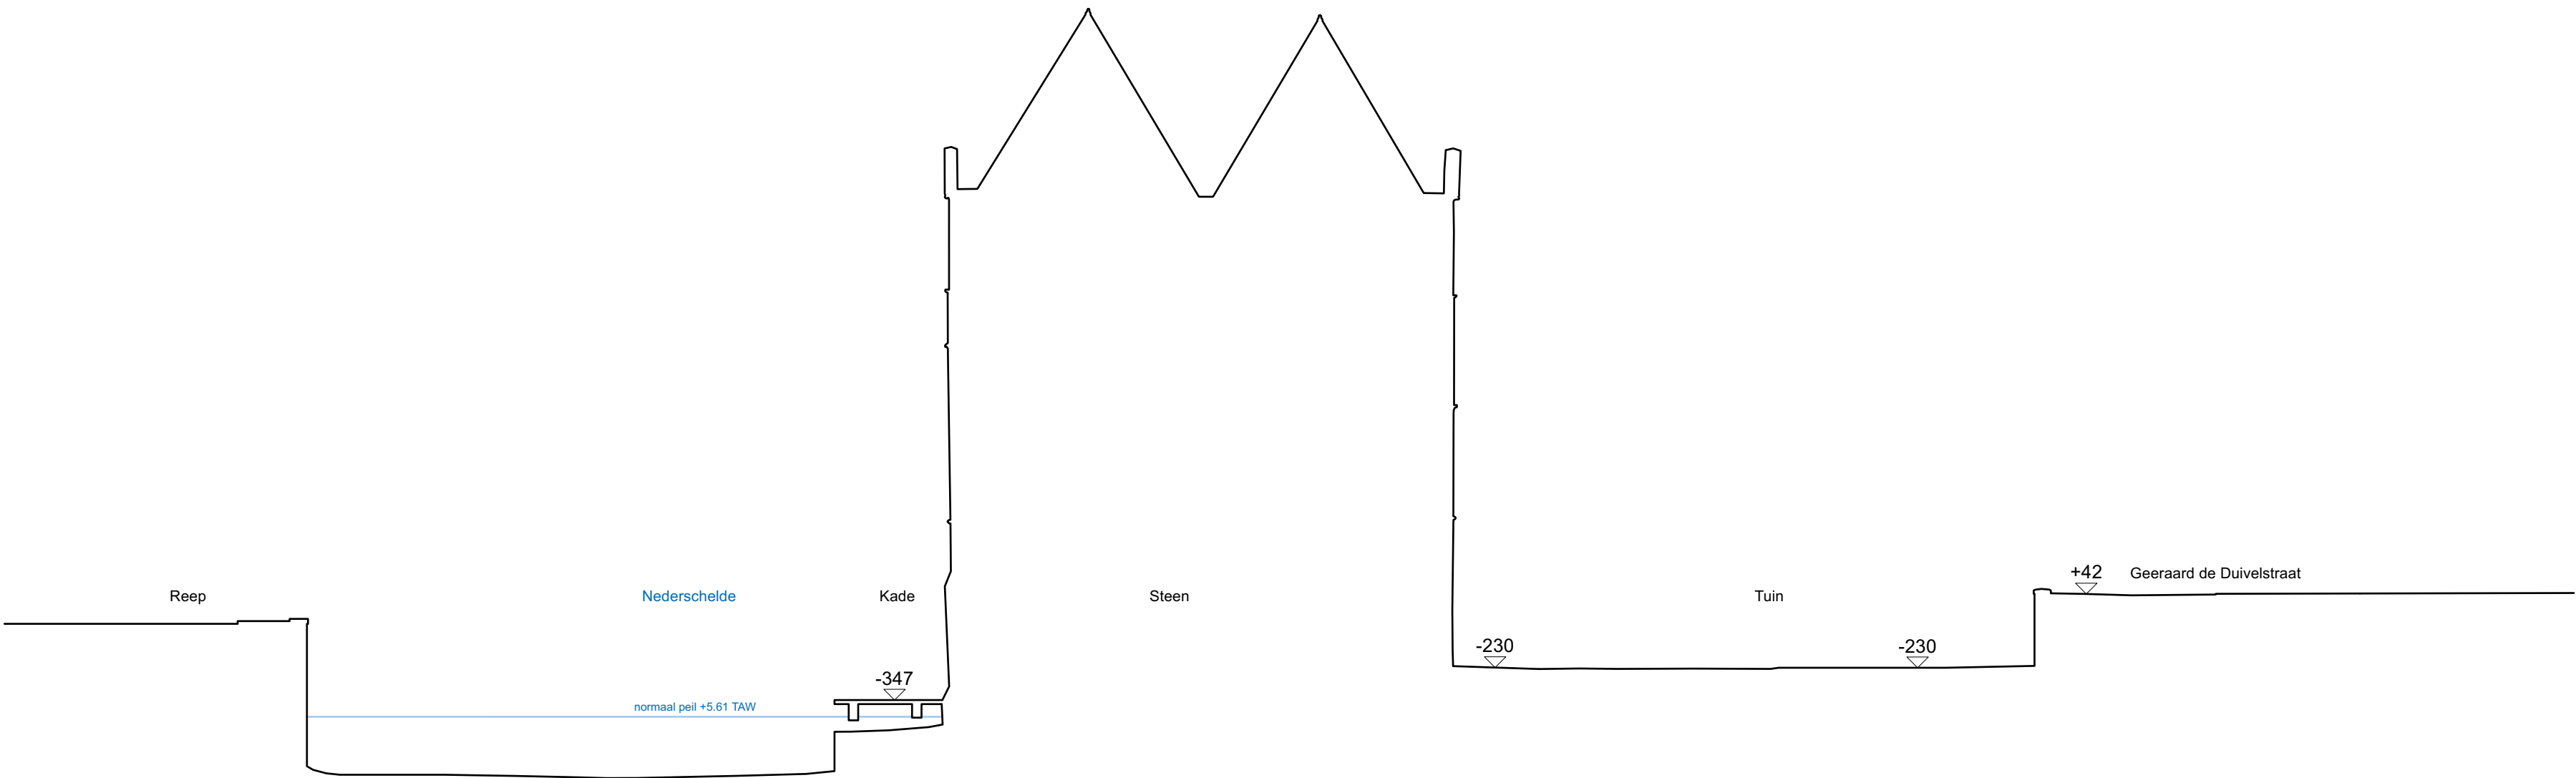

nulpas = +9.73 TAW

0 1 10 20m

PROJECT	Geeraard de Duivelsteen Functiewijziging beschermd monument Geeraard de Duivelsteen van een werk- en ontmoetingsplaats voor jongeren gekoppeld aan een evenementruimte en 4 appartementen, naar een werk- en ontmoetingsplaats voor jongeren gekoppeld aan een evenementruimte, een appartement en kantoorruimtes	
kad. gegevens	provincie	Gent: 3 afd., sectie C, nummer(s): 570P
stad	Oost - Vlaanderen	
ligging	stad	9000 Gent
		Geraard de Duivelstraat 1

OPDRACHTGEVER	Ann Steenbrugge	Koiba nv Gentbruggekouter 7, 9050 Gentbrugge T +32 9 279 07 01 Ann.Steenbrugge@koiba.be
---------------	-----------------	---

ARCHITECT	Philippe Viérin	noAarchitecten bv An Fonteyne + Jitse van den Berg + Philippe Vlerin Foppensstraat 18, 1070 Brussel T 02 503 43 82 F -92 studio@noAarchitecten.net
-----------	-----------------	---

STABILITEIT	BUITENAANLEG
LIME bv, Less Is More Engineering Dublinstraat 33 bus 105, 9000 Gent T +32 473 67 71 51 zaakvoerder ir. arch. Fran cis Delacroix francis@ms-leopard.be	Haven Lannoy Stationsstraat 44, 8830 Hooglede T +32 486 18 26 01 Philippe Haven haven-lannoy@telenet.be

TECHNIEKEN	AKOESTIEK
AA&O nv Oudemarsdesteenweg 285 /2, 9420 Erpe-Mere T +32 53 68 42 20 zaakvoerder Wouter Pauwels info@aseno.com	Kahle Acoustics bv Molkenlaan 188, 1050 Brussel T +32 (0)2 345 1010 partner Thomas Wullfrank thomas.wullfrank@kahle.be

EPB & BOUWFYSICA	ARCHEOLOGIE
Gevelinzicht ingenieur-architecten bv WATT-Toren Fosbury&Sons 1ste verd Mechelsesteenweg 271, bus 1.1, 2018 Antwerpen T +32 485 15 62 42 zaakvoerder ir. arch. Joni Staljanessens joni@gevelinzicht.be	Hembyse bv Vogelhoekestraat 25A, 9050 Gentbrugge T +32 472 89 97 66 beziuurder Bart De Smaele info@hembyse.net

TITEL	Terreinprofiel 1 VT			
BESTAND	INDEX			Nº BA_110_T_V_1
DATUM	26.08.2025	SCHAAL	1:200	FORMAAT A1
FASE	BA			