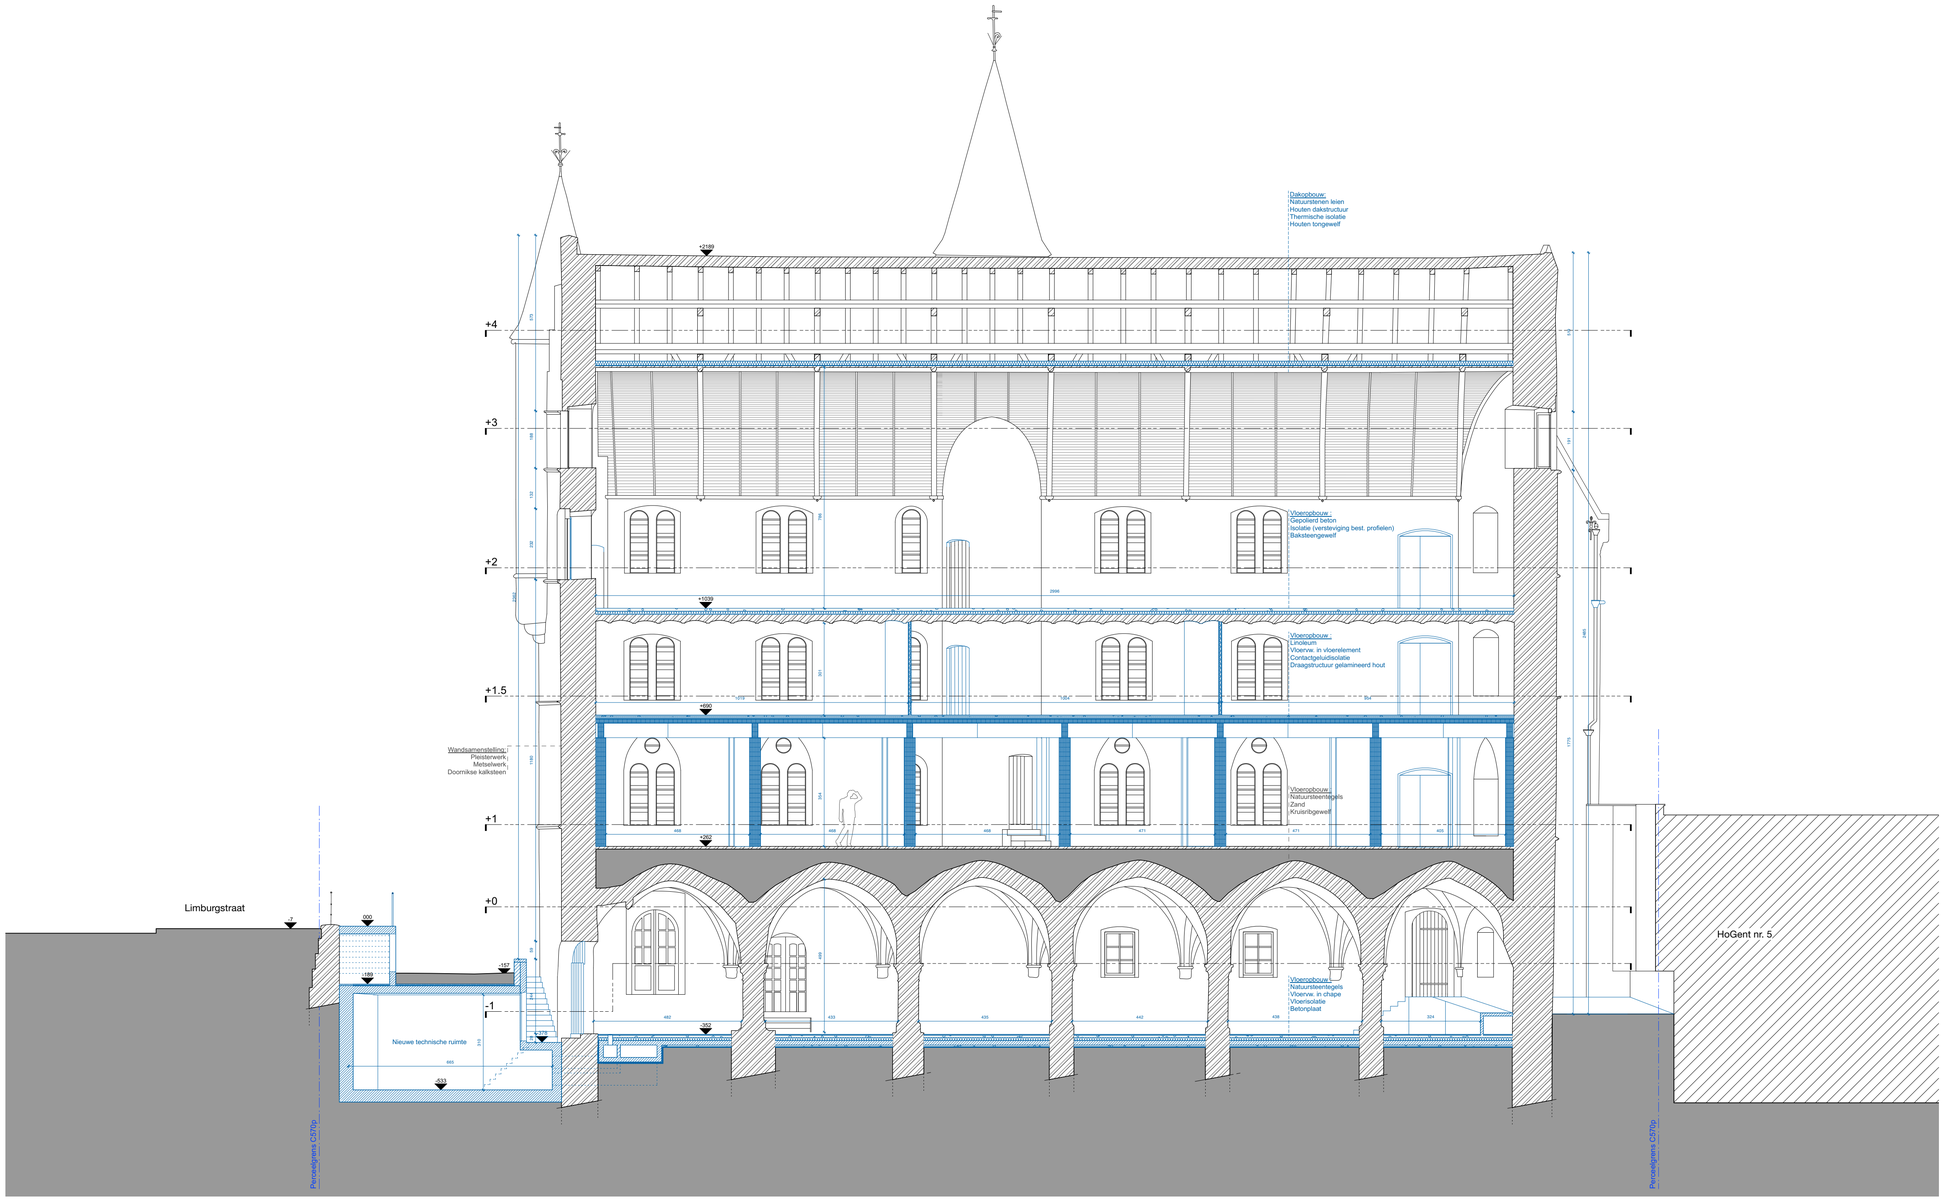


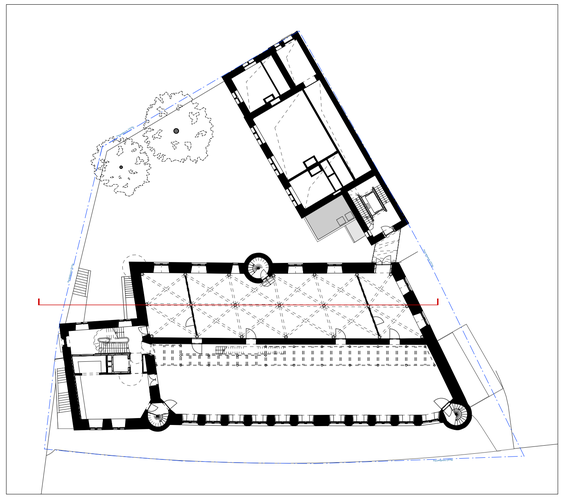

nulpas = +9.73 TAW

0 1 2 5 10m

| | |
|---|---|
| PROJECT | Geeraard de Duivelsteen<br>Functiewijziging beschermd monument Geeraard de Duivelsteen van een werk- en ontmoetingsplaats voor jongeren gekoppeld aan een evenementruimte en 4 appartementen, naar een werk- en ontmoetingsplaats voor jongeren gekoppeld aan een evenementruimte, een appartement en kantoorruimtes |
| kad. gegevens | Gent: 3 afd., sectie C, nummer(s): 570P |
| provincie | Oost - Vlaanderen |
| stad | 9000 Gent |
| ligging | Geraard de Duivelstraat 1 |


OPDRACHTGEVER — Ann Steenbrugghe

Koiba nv
Gentbruggekouter 7, 9050 Gentbrugge
T +32 9 279 97 01
Ann.Steenbrugghe@ koiba.be

ARCHITECT — Philippe Viérin

noAarchitecten bv
An Fonteyne + Jitse van den Berg + Philippe Vierin
Foppensstraat 16, 1070 Brussel
T 02 503 43 82 F -92
studio@ noAarchitecten.net

STABILITEIT

LIME bv, Less Is More Engineering
Dublinstraat 33 bus 105, 9000 Gent
t +32 473 67 71 51
zaakvoerder ir. arch. Fran cis Delacroix
francis@ms-leopard.be

BUITENAANLEG

Haven Lannoy
Stationsstraat 44, 8830 Hooglede
t +32 486 18 26 01
Philippe Haven
haven-lannoy@telenet.be

TECHNIEKEN

AA&O nv
Oudenaardsesteenweg 285 /2, 9420 Erpe-Mere
T +32 53 68 42 20
zaakvoerder Wouter Pauwels
info@aaeno.com

AKOESTIEK

Kahle Acoustics bv
Molièrelaan 188, 1050 Brussel
T +32 (0)2 345 1010
partner Thomas Wulfrank
thomas.wulfrank@kahle.be

EPB & BOUWFYSICA

Gevelinzicht ingenieur-architecten bv
WATT-Toren | Fosbury&Sons | 1ste verd
Mechelsesteenweg 271, bus 1.1, 2018 Antwerpen
T +32 485 15 62 42
zaakvoerder ir. arch. Joni Staljanssens
joni@gevelinzicht.be

ARCHEOLOGIE

Hembyse bv
Vogelhoekstraat 25A, 9050 Gentbrugge
T +32 472 89 97 66
bestuurder Bart De Smaele
info@hembyse.net


| | | | |
|---|---|---|---|
| TITEL | Snede 3 VT | | N |
| BESTAND | INDEX<br>A 17.07.2025<br>B<br>C<br>D | | Nº BA_110_S_V_3 |
| DATUM 26.08.2025 | SCHAAL 1:100 | FORMAAT A1 | FASE BA |